


LEGENDA

	LIMITE AREA DI INTERVENTO C
	AREE VERDI DA IMPERMEABILIZZARE
	NUOVI MARCIAPIEDE
	RISANAMENTO SUPERFICIALE DI TIPO ISI SU VIABILITA' ESISTENTE
	ALBERATURE ESISTENTI DA CONSERVARE
	ALBERATURE ESISTENTI DA RIMUOVERE

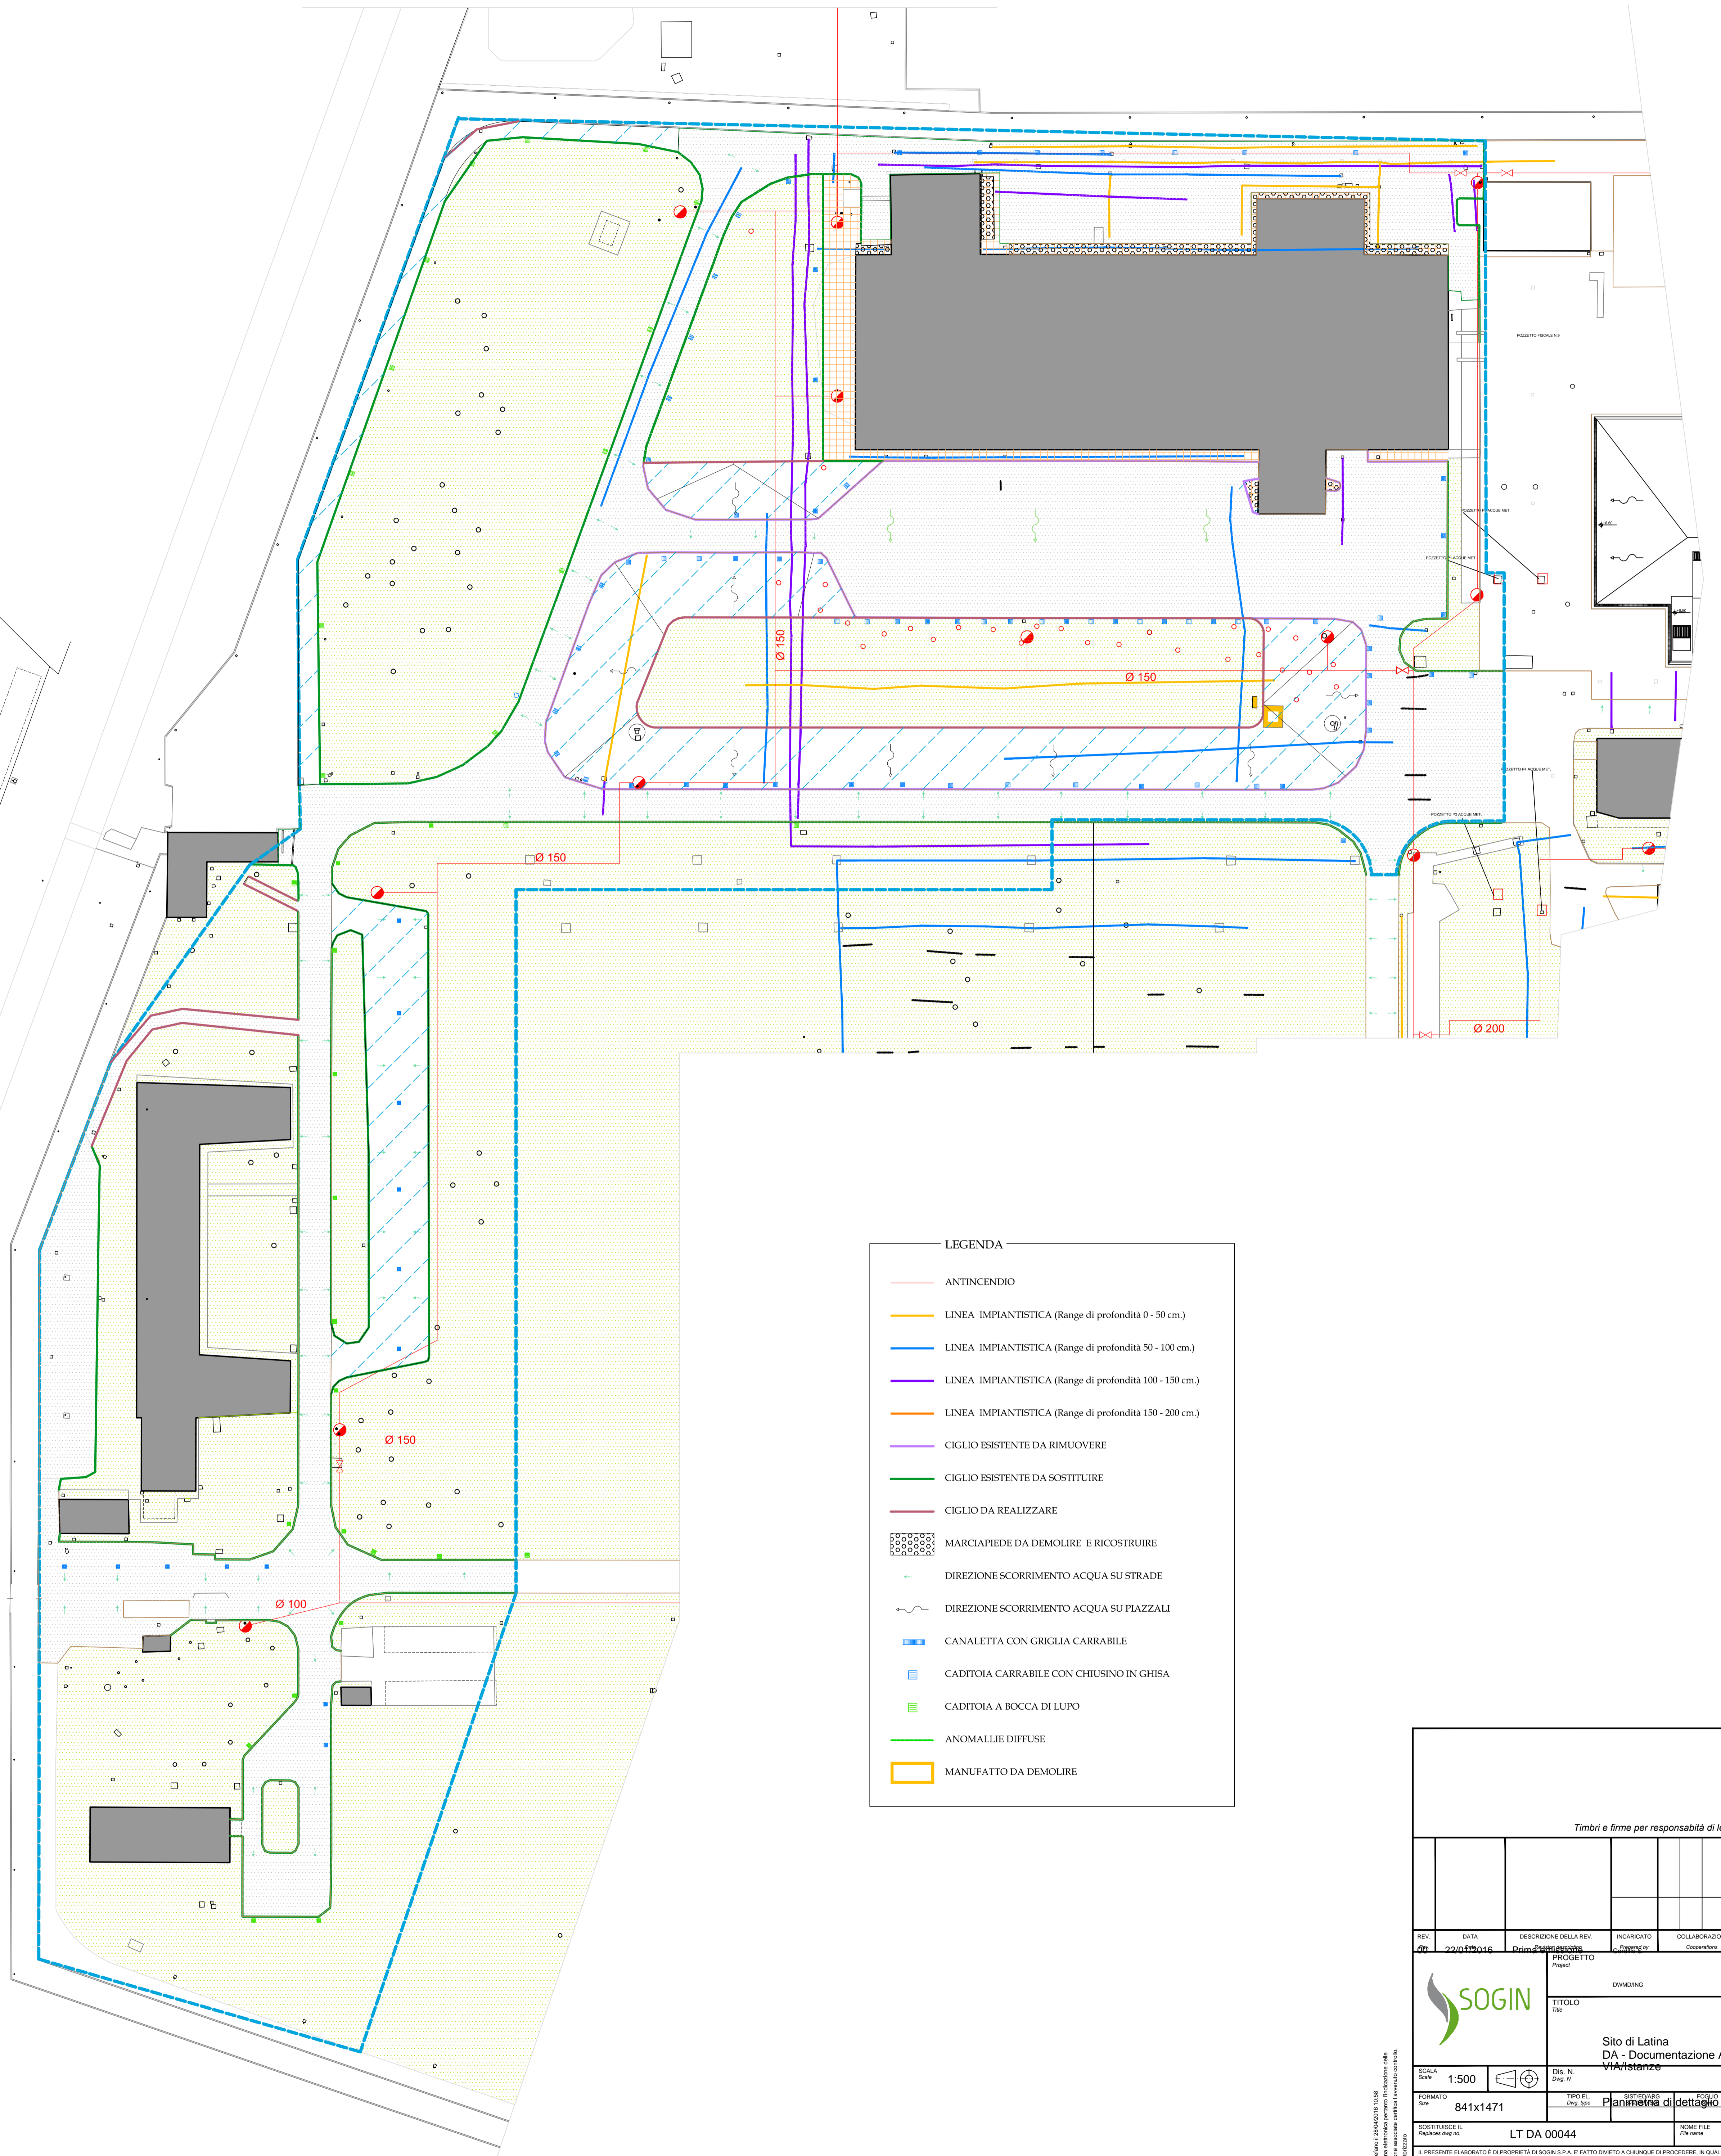

LEGENDA

	ANTINCENDIO
	LINEA IMPIANTISTICA (Range di profondità 0 - 50 cm.)
	LINEA IMPIANTISTICA (Range di profondità 50 - 100 cm.)
	LINEA IMPIANTISTICA (Range di profondità 100 - 150 cm.)
	LINEA IMPIANTISTICA (Range di profondità 150 - 200 cm.)
	CICLO ESISTENTE DA RIMUOVERE
	CICLO ESISTENTE DA SOSTITUIRE
	CICLO DA REALIZZARE
	MARCIAPIEDE DA DEMOLIRE E RICOSTRUIRE
	DIREZIONE SCORRIMENTO ACQUA SU STRADE
	DIREZIONE SCORRIMENTO ACQUA SU PIAZZALI
	CANALETTA CON GRIGLIA CARRABILE
	CADITOIA CARRABILE CON CHIUSINO IN GHISA
	CADITOIA A BOCCA DI LUPO
	ANOMALIE DIFFUSE
	MANUFATTO DA DEMOLIRE

Timbr e firme per responsabilit  di legge

PROGETTO	VERIFICA	APPROVAZIONE	INTERVENTO
DATA	DESCRIZIONE DELLA REL.	PROGETTO	PROGETTO
23/07/2018	Prova di progetto	Prova di progetto	Prova di progetto

SOGIN

TITOLO: **Sito di Latina DA - Documentazione Autorizzativa**

Scale: 1:500

PRODOTTORE: **Progettazione e Sviluppo - Anni C**

PROGETTO: **Prova di progetto - Anni C**

REVISIONI: **LT DA 00044 Rev 00 Sogni.dwg**

ESTRATTO SCHEMI: POSITIVO, NEGATIVO, COME CORRETTO, PER INFORMAZIONI

27 DP DEC 29