




CAVIDOTTO/PACCHETTO IMPERMEABILIZZAZIONE

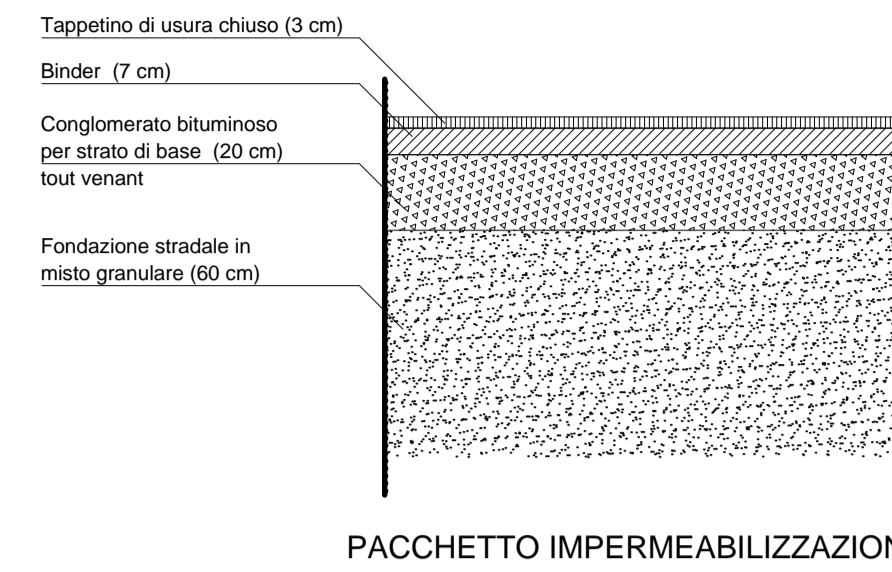


PACCHETTO IMPERMEABILIZZAZIONE

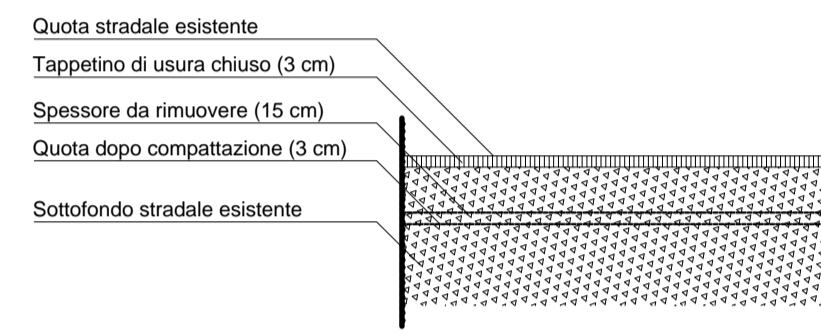


PACCHETTO SUPERFICIALE VIABILITA ESISTENTE ANTE OPERAM

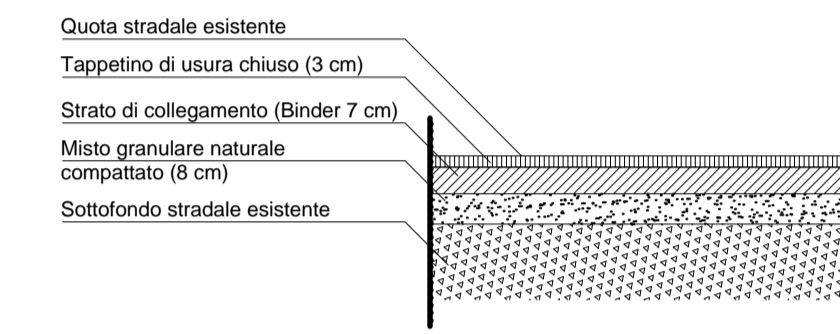


RISANAMENTO SUPERFICIALE RS1 SU VIABILITA ESISTENTE POST OPERAM

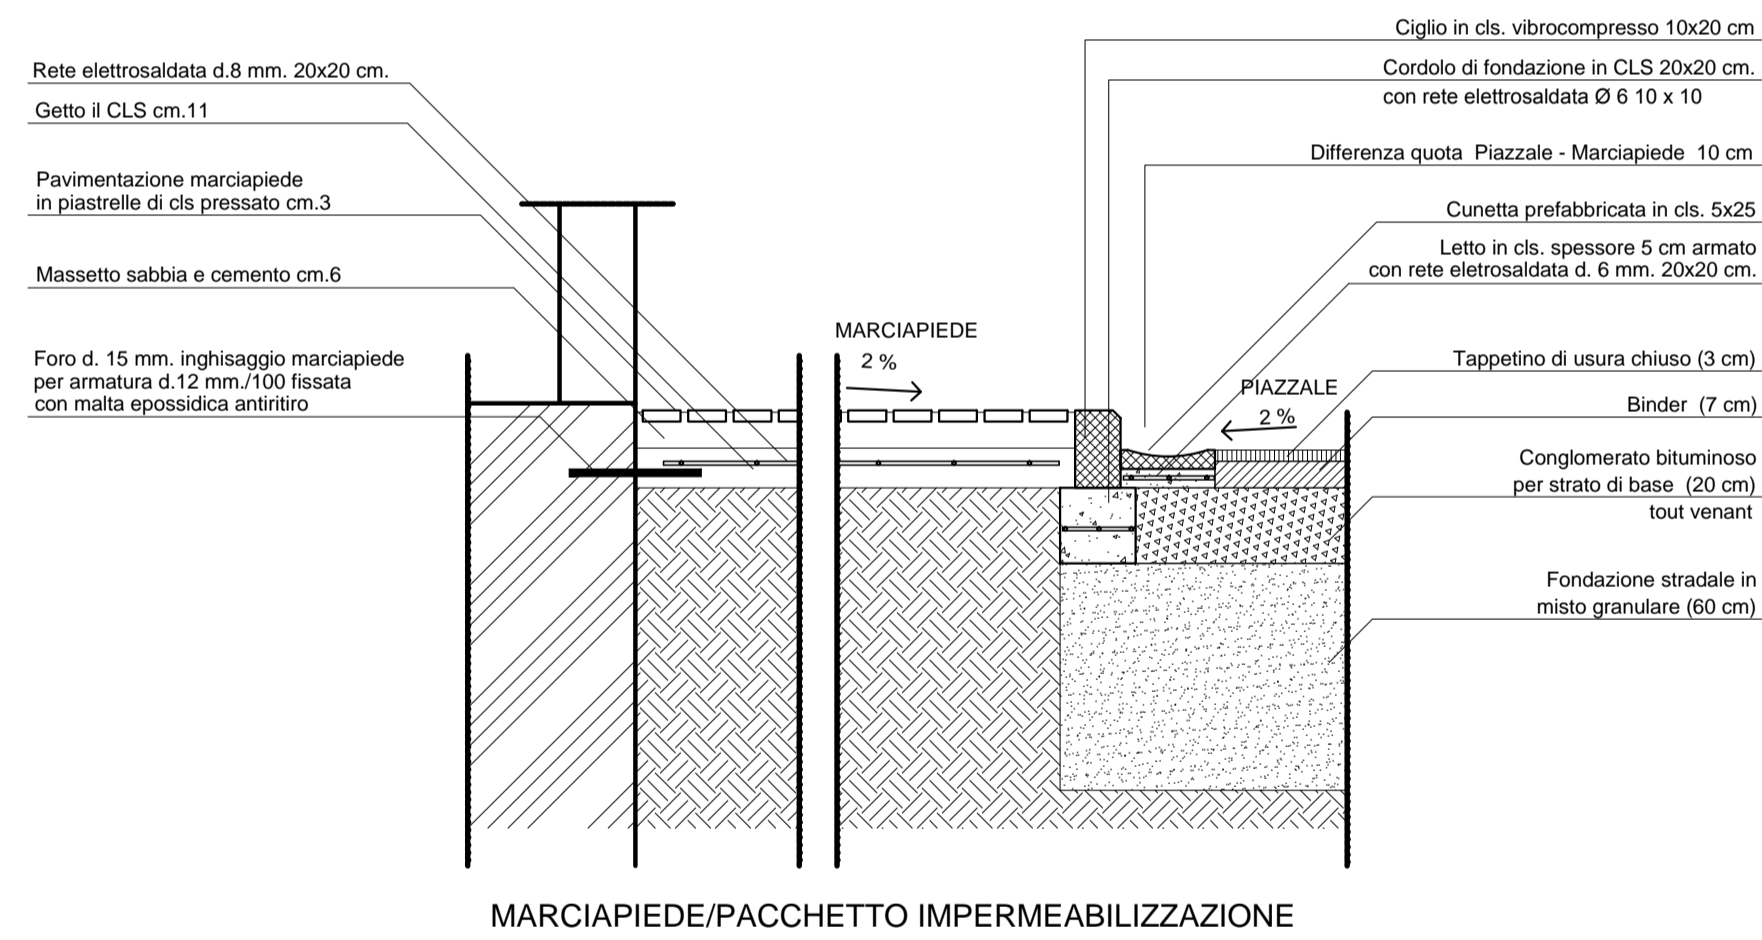


MARCIAPIEDE/PACCHETTO IMPERMEABILIZZAZIONE

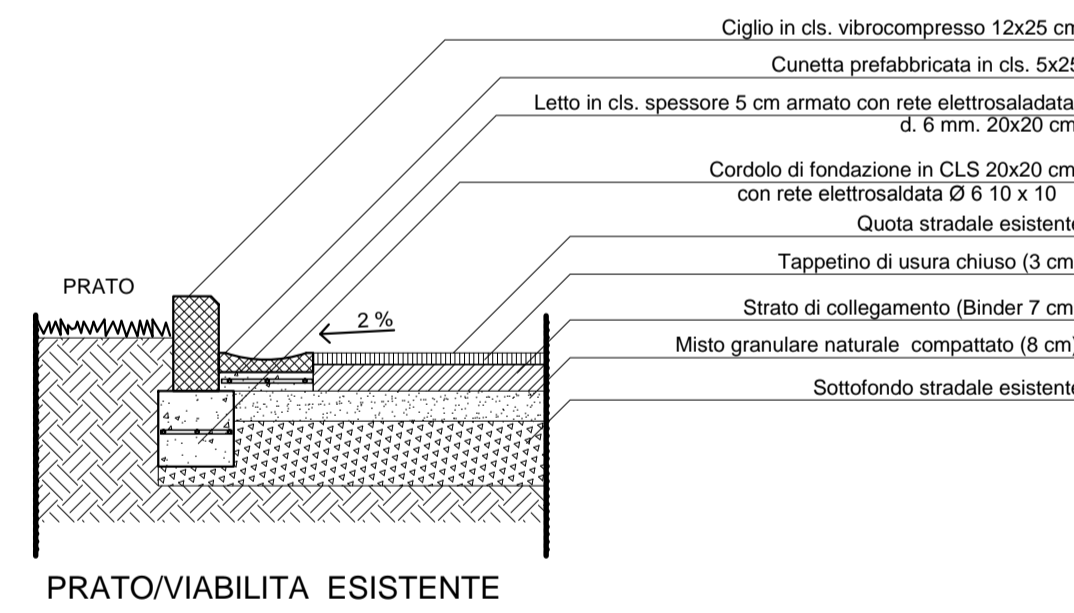

PRATO/VIABILITA ESISTENTE

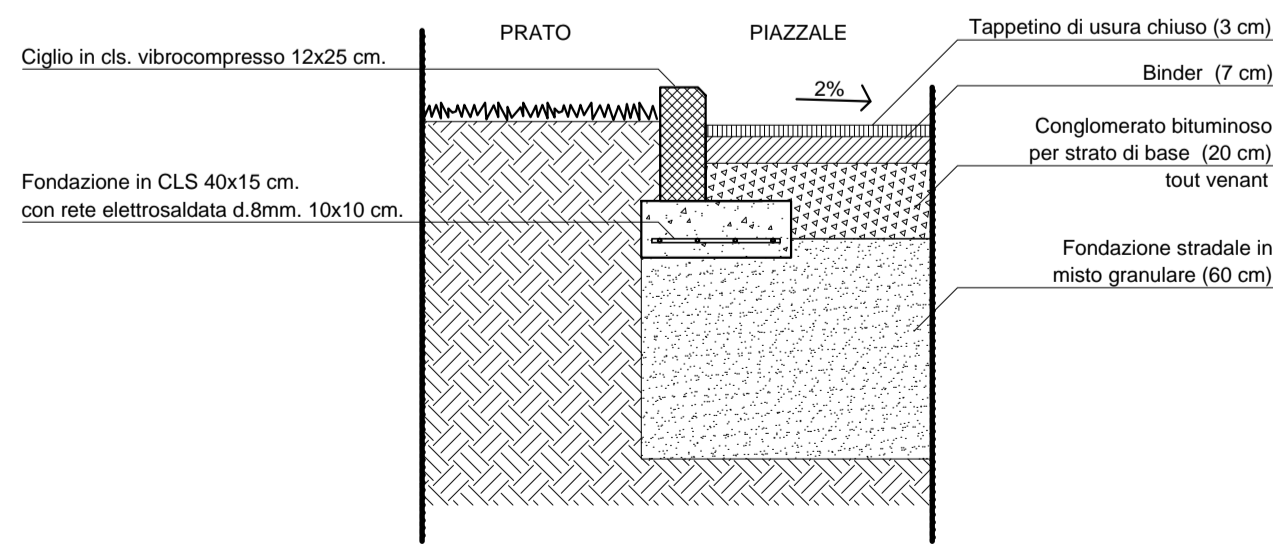

PARTICOLARE FONDAZIONE PER "CIGLI DA REALIZZARE EX NOVO" E PER "SOSTITUZIONE CIGLI STRADALI ESISTENTI"

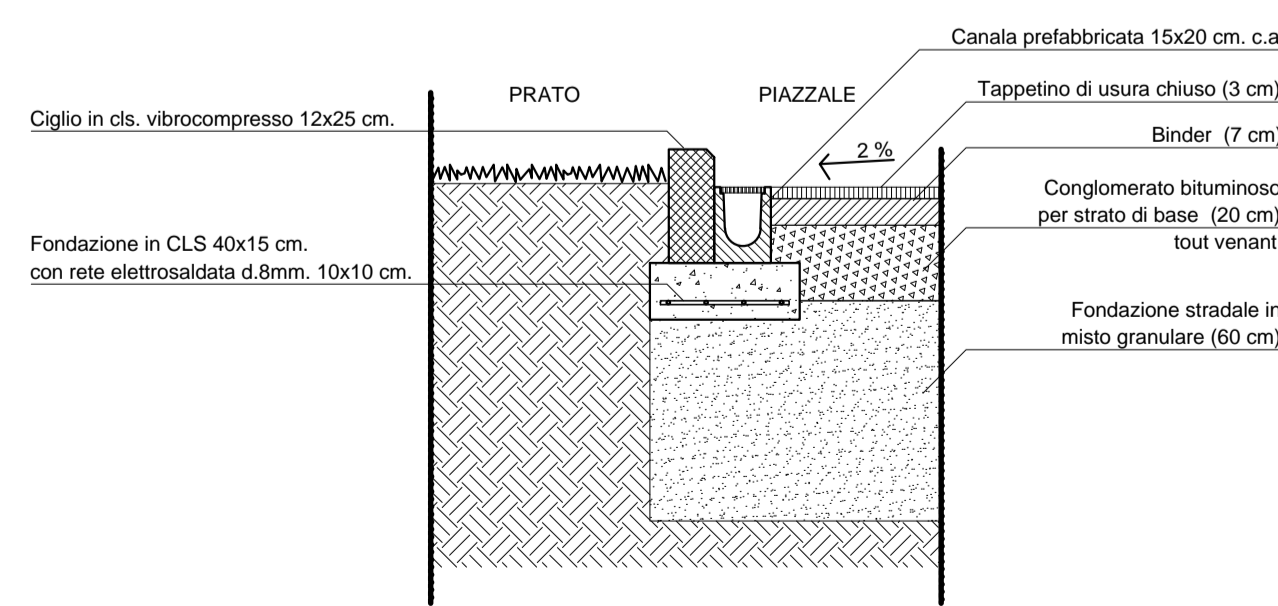

PRATO/CANALETTA/PACCHETTO IMPERMEABILIZZAZIONE

Timbri e firme per responsabilità di legge									
00	22/01/2016	Prima emissione	Cardillo S.			Tagliiferri P.	Savino L.	Riviccio A.	Del Lucchese M.
			DWM/DING			DWM/DING	DWM/DLAT	DWM/DLAT	DWM/DING
REV.	DATA	DESCRIZIONE DELLA REV.	INCARICATO	COLLABORAZIONI	VERIFICA	APPROVATO	AUTORIZZATO DA		
Rev.	Date	Revision description	Prepared by	Cooperation	Checked out by	Approved by	Issued by		
<p>PROGETTO Sito di Latina DA - Documentazione Autorizzativa VIA/Istanze</p> <p>TITOLO Particolari sezioni tipo</p> <p>ESITO SORVEGLIANZA Employer review</p> <p><input checked="" type="checkbox"/> POSITIVO Approved</p> <p><input type="checkbox"/> NEGATIVO Not approved</p> <p><input type="checkbox"/> COME CORRETTO Revised</p> <p><input type="checkbox"/> PER INFORMAZIONE For information only</p>									
SCALA	1:20	Dis. N.	LT DA 00065	LIVELLO	D				
FORMATO	A1	TIPO EL.	DC	SIST./EVAR.	DEC	FOGLIO	1	DI	1
SOSTITUISCE IL		LT DA 00045		NOME FILE		LT DA 00045 Rev.00 Sogin.dwg			
<p>IL PRESENTE ELABORATO È DI PROPRIETÀ DI SOGIN S.P.A. È FATTO DIVIETO A CHIUNQUE DI PROCEDERE, IN QUALSIASI MODO E SOTTO QUALSIASI FORMA, ALLA SUA RIPRODUZIONE, ANCHE PARZIALE, O DI DIVULGARLA A TERZI QUALSIASI INFORMAZIONE IN MERITO, SENZA PREVENTIVA AUTORIZZAZIONE RILASCIATA PER SCRITTO DA SOGIN S.P.A.</p> <p>This document is the property of SOGIN S.P.A. It is strictly forbidden to reproduce this document, in whole or in part, and to provide to others any related information, without previous written consent of SOGIN S.P.A.</p>									