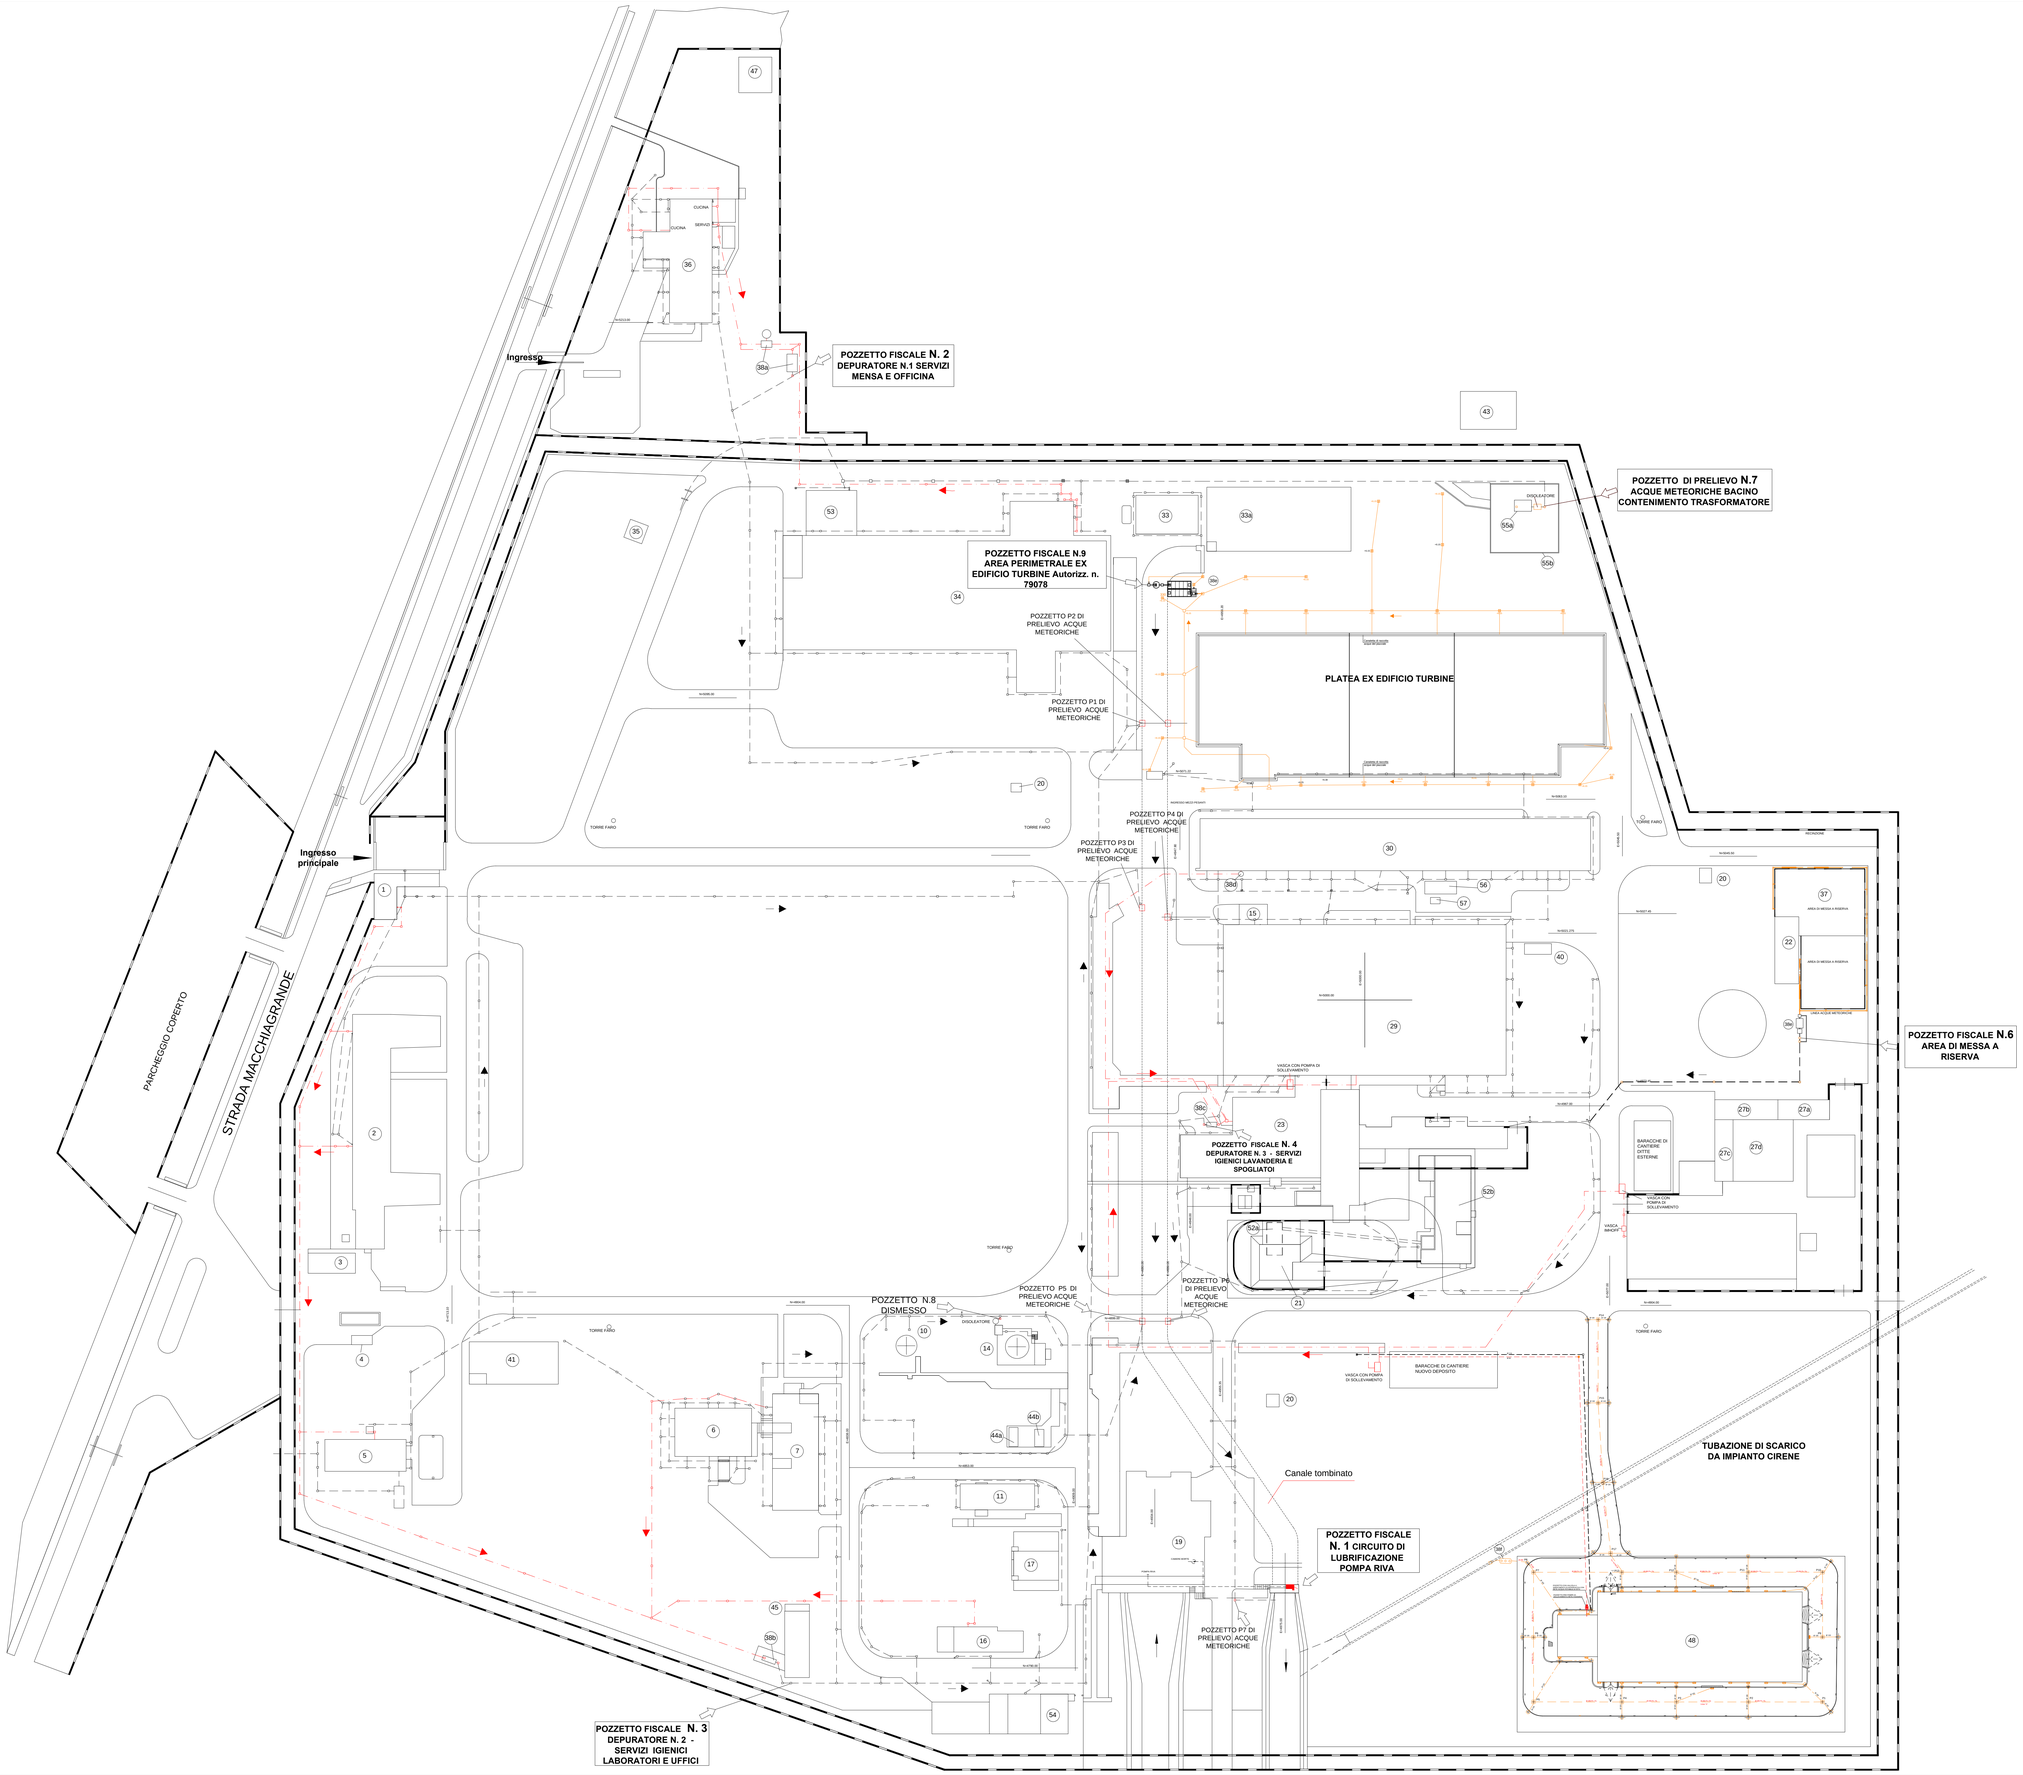

LEGENDA

- 1 - PORTINERIA
- 2 - PALAZZINA UFFICI
- 3 - MAGAZZINO UFFICI
- 4 - LOCALE PESA
- 5 - INFERMERIA
- 6 - LABORATORIO AMBIENTALE
- 7 - LABORATORIO CHIMICO
- 7a
- 7b
- 7c
- 8
- 9
- 10 - SERBATOIO ACQUA DEMI
- 11 - SALA QUADRI IMPIANTI AUSILIARI
- 12
- 13
- 14 - EX SERBATOIO OLIO COMBUSTIBILE
- 15 - BOX DIESEL/ALTERNATORE
- 16 - NUOVO LABORATORIO
- 16a
- 17 - VASCHE ACQUA INDUSTRIALE
- 18
- 19 - AREA POMPE RIVA E SIGMA
- 20 - FOSSE PER SISMOGRAFI
- 21 - SERBATOIO INTERRATO
- 22 - EDIFICIO "CIVILI"
- 23 - LAVANDERIA E SPOGLIATOI
- 23a
- 24
- 25
- 26
- 27a - MAGAZZINO ANTINCENDIO
- 27b - MAGAZZINO
- 27c - MAGAZZINO
- 27d - DEPOSITO
- 28
- 29 - EDIFICIO REATTORE
- 30 - EDIFICIO CONTROLLO
- 31
- 32
- 32 - BOX MATERIALI
- 32a - BAIA DI STOCCAGGIO MATERIALI
- 34 - MAGAZZINO - OFFICINE
- 34a
- 35 - G.P.L. PER MENSA
- 36 - EDIFICIO MENSA
- 37 - AREA DI MESSA A RISERVA
- 38a - DEPURATORE N.1 SERVIZI MENSA
- 38b - DEPURATORE N.2 SERVIZI IGIENICI LABORATORI
- 38c - DEPURATORE N.3 SERVIZI IGIENICI LAVANDERIA E SPOGLIATOI
- 38d - VASCA RACCOLTA SCARICHI IGIENICI EDIFICIO CONTROLLO
- 38e - VASCA ACQUE METEORICHE DI 1 PIOGGIA CON DISOLEATORE
- 38f - DISOLEATORE ASSERVITO ALL'AREA DEL NUOVO DEPOSITO
- 39
- 40 - RAMPA GAS OSSITAGLIO
- 41 - AREA DI PARCHEGGIO AUTOMEZZI
- 42
- 43 - SOTTOSTAZIONE 150Kv
- 44a - SERBATOIO GASOLIO
- 44b - CALDAIA RIELLO
- 45 - RAMPA GAS TECNICI
- 46
- 47 - CABINA 20kV
- 48 - NUOVO DEPOSITO
- 49
- 50
- 51
- 52a - EDIFICIO ESTRAZIONE (in fase di realizzazione)
- 52b - EDIFICIO CONDIZIONAMENTO (in fase di realizzazione)
- 53 - STAZIONE DI MONITORAGGIO
- 54 - DEPOSITO RIFIUTI SPECIALI PERICOLOSI
- 55a - VASCA DI RACCOLTA TRASFORMATORE AT-MT
- 55b - RECINZIONE AREA TRASFORMATORE AT-MT
- 56 - BASAMENTO DIESEL DI EMERGENZA 1250 kVA
- 57 - BASAMENTO SERBATOIO DI SERVIZIO DEL GASOLIO DIESEL DI EMERGENZA

NOTE:

EDIFICI IN MURATURA

RECINZIONE

LEGENDA

LINEA ACQUE METEORICHE

LINEA ACQUE METEORICHE DI PRIMA PIOGGIA

LINEA ACQUE DOMESTICHE (ACQUE NERE IGIENICHE)

LINEA ACQUE REFLUE INDUSTRIALI

POZZETTO DI CAMPIONAMENTO

Disegni di riferimento

LA RETE ACQUE REFLUE (INDUSTRIALI, DOMESTICHE E METEORICHE E' STATO RICAVATO DAL DISEGNO LT MS 0333 Nov. 09 Rev.0

LA RETE ACQUE REFLUE DEL PIAZZALE EX EDIF. TURBINE E' STATO RICAVATO DAI DOC. LT DZ 00124 E LT MS 00460

LA RETE ACQUE REFLUE DEL PIAZZALE NUOVO DEPOSITO E' STATO RICAVATO DAL DOC. LT NV 00860

Timbri e firme per responsabilità di legge

REV. Rev.	DATA Date	DESCRIZIONE DELLA REV. Revision description	INCARICATO Prepared by	COLLABORAZIONI Cooperators	VERIFICA Checked out by	APPROVATO BENESTARE Approved by	AUTORIZZATO DA Issued by
02	07/10/2014	Revisione Generale.	Sguera S.	DIMIDILAT Gregorio G.	Pezone A.	Capoferro P.	Bastianini E.
			DIMIDILAT		DIMIDILAT	AFI	DVC/QSL

SOGIN

PROGETTO *Project*: Sito di Latina
MS - Progetto mantenimento in sicurezza

TITOLO *Title*: PLANIMETRIA RETE ACQUE REFLUE (DOMESTICHE INDUSTRIALI METEORICHE NON INQUINATE) CON INDICAZIONE DEI POZZETTI

ESITO SORVEGLIANZA *Employer review*: ☒ POSITIVO *Approved* ☐ NEGATIVO *Not approved* ☐ COME CORRETTO *Revised* ☐ PER INFORMAZIONE *For information only*

STRUTTURA RICHIEDENTE *Division applicant*

Dis. N. *Dwg.N*: LT MS 00333 | LIVELLO *Level*: -

SCALA *Scale*	ORDINE *Order*	SISTEMA *System*	FOGLIO *Sheet*	DI *Of*
1:800	DP	FGN	1	1

FORMATO *Size*: A0 | SOSTITUISCE IL *Replaces dwg no.* | SOSTITUITO DAL *Replaced by dwg no.* | FILES *Files*: ☐ SI ☐ NO

IL PRESENTE ELABORATO E' DI PROPRIETA' DI SOGIN S.P.A. E' FATTO DIVIETO A CHIUNQUE DI RIPRODURRE, IN QUALSIASI MODO E SOTTO QUALSIASI FORMA, ALLA SUA RIPRODUZIONE ANCHE PARZIALE, OVVERO DI DIVULGARE A TERZI QUALSIASI INFORMAZIONE IN MERITO, SENZA PREVENTIVA AUTORIZZAZIONE RILASCIATA PER SCRITTO DA SOGIN S.P.A.

This document is the property of SOGIN S.P.A.; it is strictly forbidden to reproduce this document, in whole or in part, and to provide to others any related information, without previous written consent of SOGIN S.P.A.

Documento prelevato da Castillo Stefano il 20/04/2016 11:03
Firma digitale non valida se il documento è stato modificato dopo la sottoscrizione o se i certificati alla base della firma risultano scaduti o non controllati presso l'autorità di emissione corretta.
Pag. 1 di 1 | Id: 2015310 - Ver: 02 | Analyzer