

<i>Elaborato</i>	<i>Livello</i>	<i>Tipo</i>	<i>Sistema / Edificio / Argomento</i>	<i>Rev. 00</i>
LT RV 00637 ETQ-00036785		DC - Disegni Civili	DEC - Attività Generale di Decommissioning	Data 15/09/2014
Centrale / Impianto:	Sito di Latina - PROGETTO RIPRISTINI SISTEMAZIONI VARIE			
Titolo Elaborato:	Adeguamento Rete Fognaria e Realizzazione Vasche prima Pioggia – Sezioni e livellette			
Prima emissione.				
<i>Timbri e firme per responsabilità di legge</i>				
Autorizzato				
SORVEGLIANZA SUGLI ELABORATI PRODOTTI DA Sogin Latina				
Motivo invio: Per Benestare				
ESTERNO	DWMD/LAT Iaboni E.	DWMD/ING Cardillo S.	DWMD/ING Tagliaferri P. DWMD/LAT Pezone A.	DWMD/ING Del Lucchese M. DWMD/LAT Bastianini E.
Incaricato	Collaborazioni	Verifica	Approvazione / Benestare	Autorizzazione all'uso


PROPRIETA'

LIVELLO DI CLASSIFICAZIONE


Bastianini E.

Pubblico


Livello di Classificazione: Pubblico, Aziendale, Riservato Aziendale – riproduzione vietata, Uso Ristretto – riproduzione vietata
Il presente elaborato è di proprietà di Sogin S.p.A. È fatto divieto a chiunque di procedere, in qualsiasi modo e sotto qualsiasi forma, alla sua riproduzione, anche parziale, ovvero di divulgare a terzi qualsiasi informazione in merito, senza autorizzazione rilasciata per scritto da Sogin S.p.A.

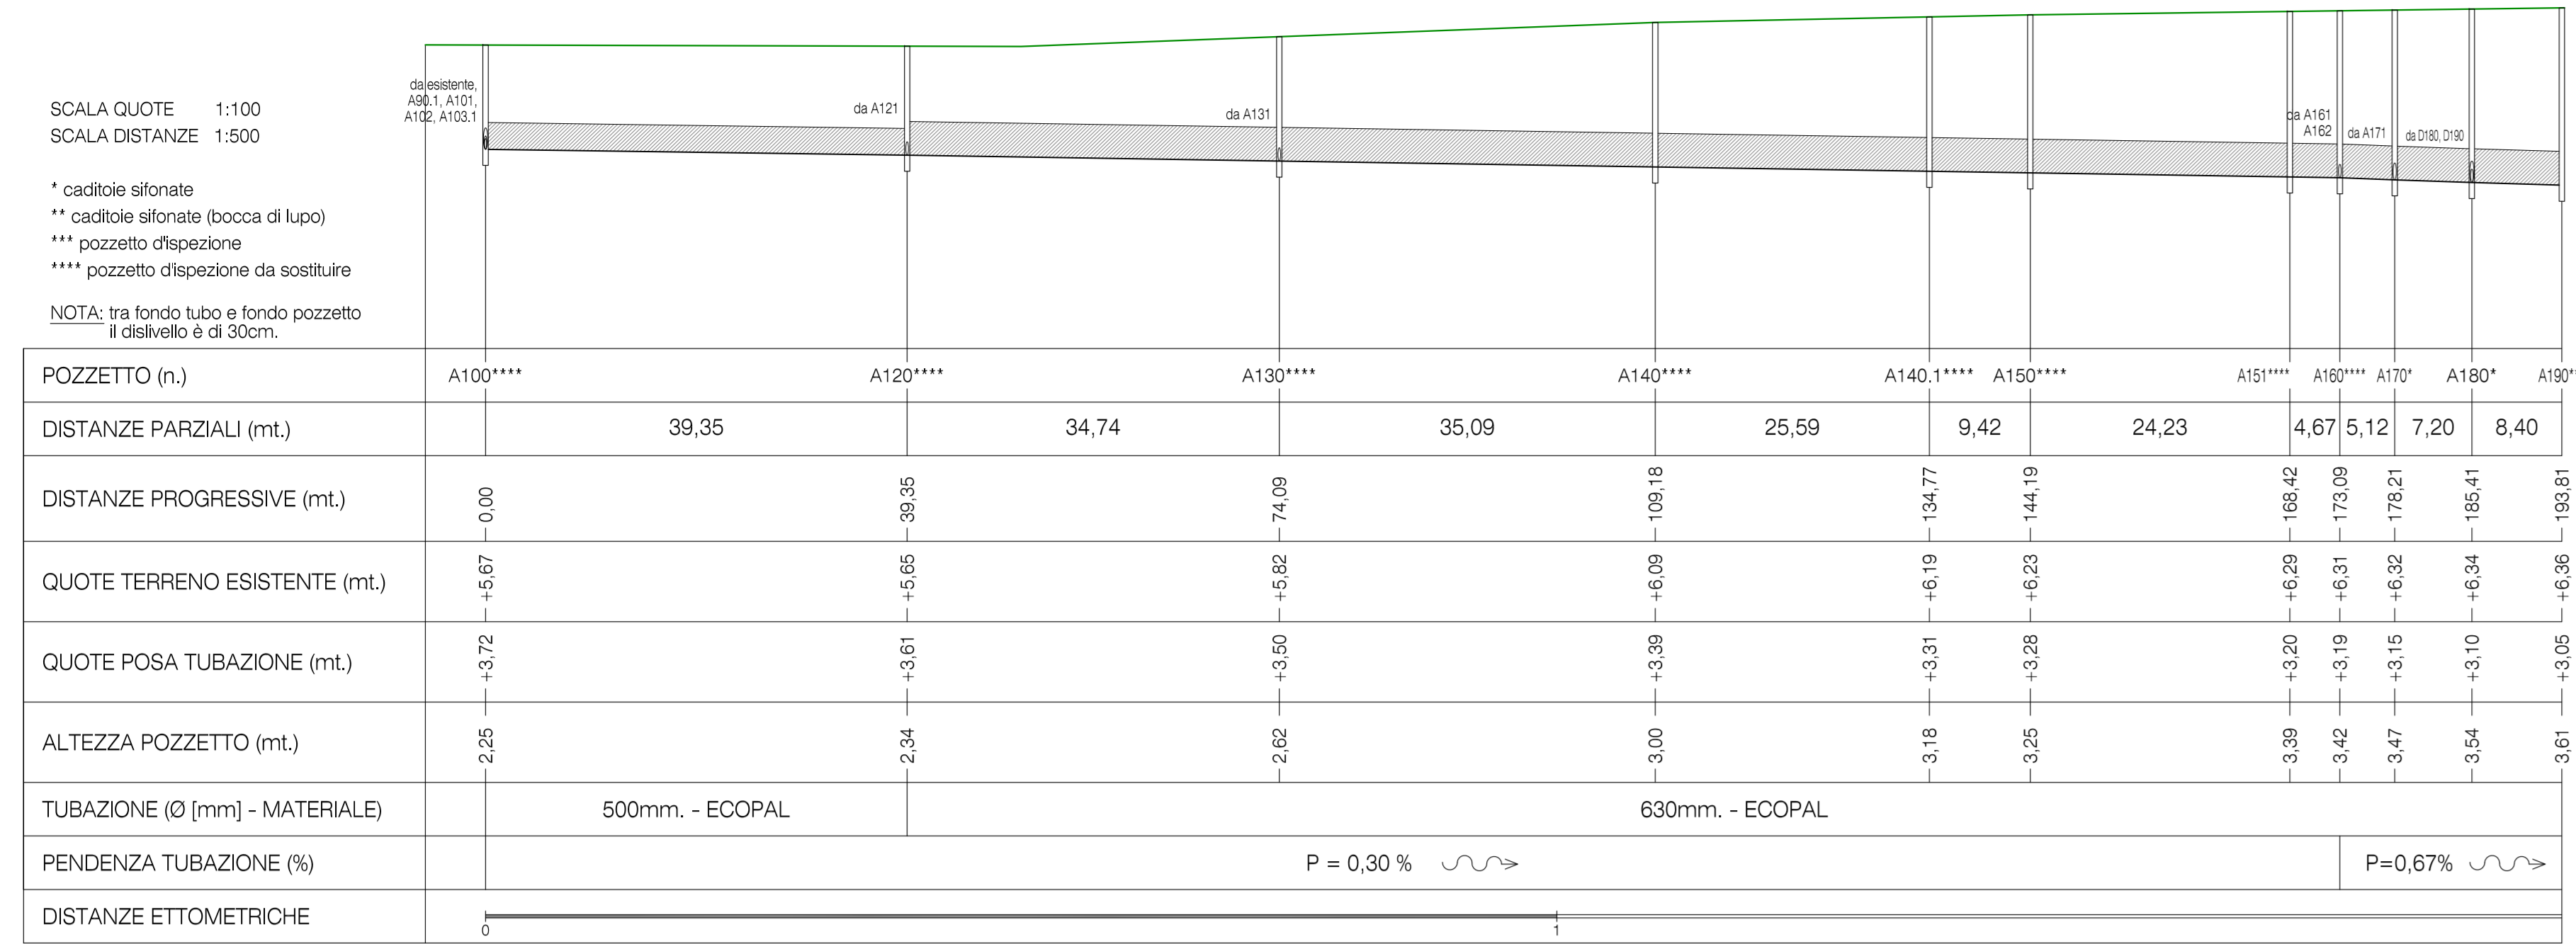


PROFILO LONGITUDINALE DORSALE A100-A190

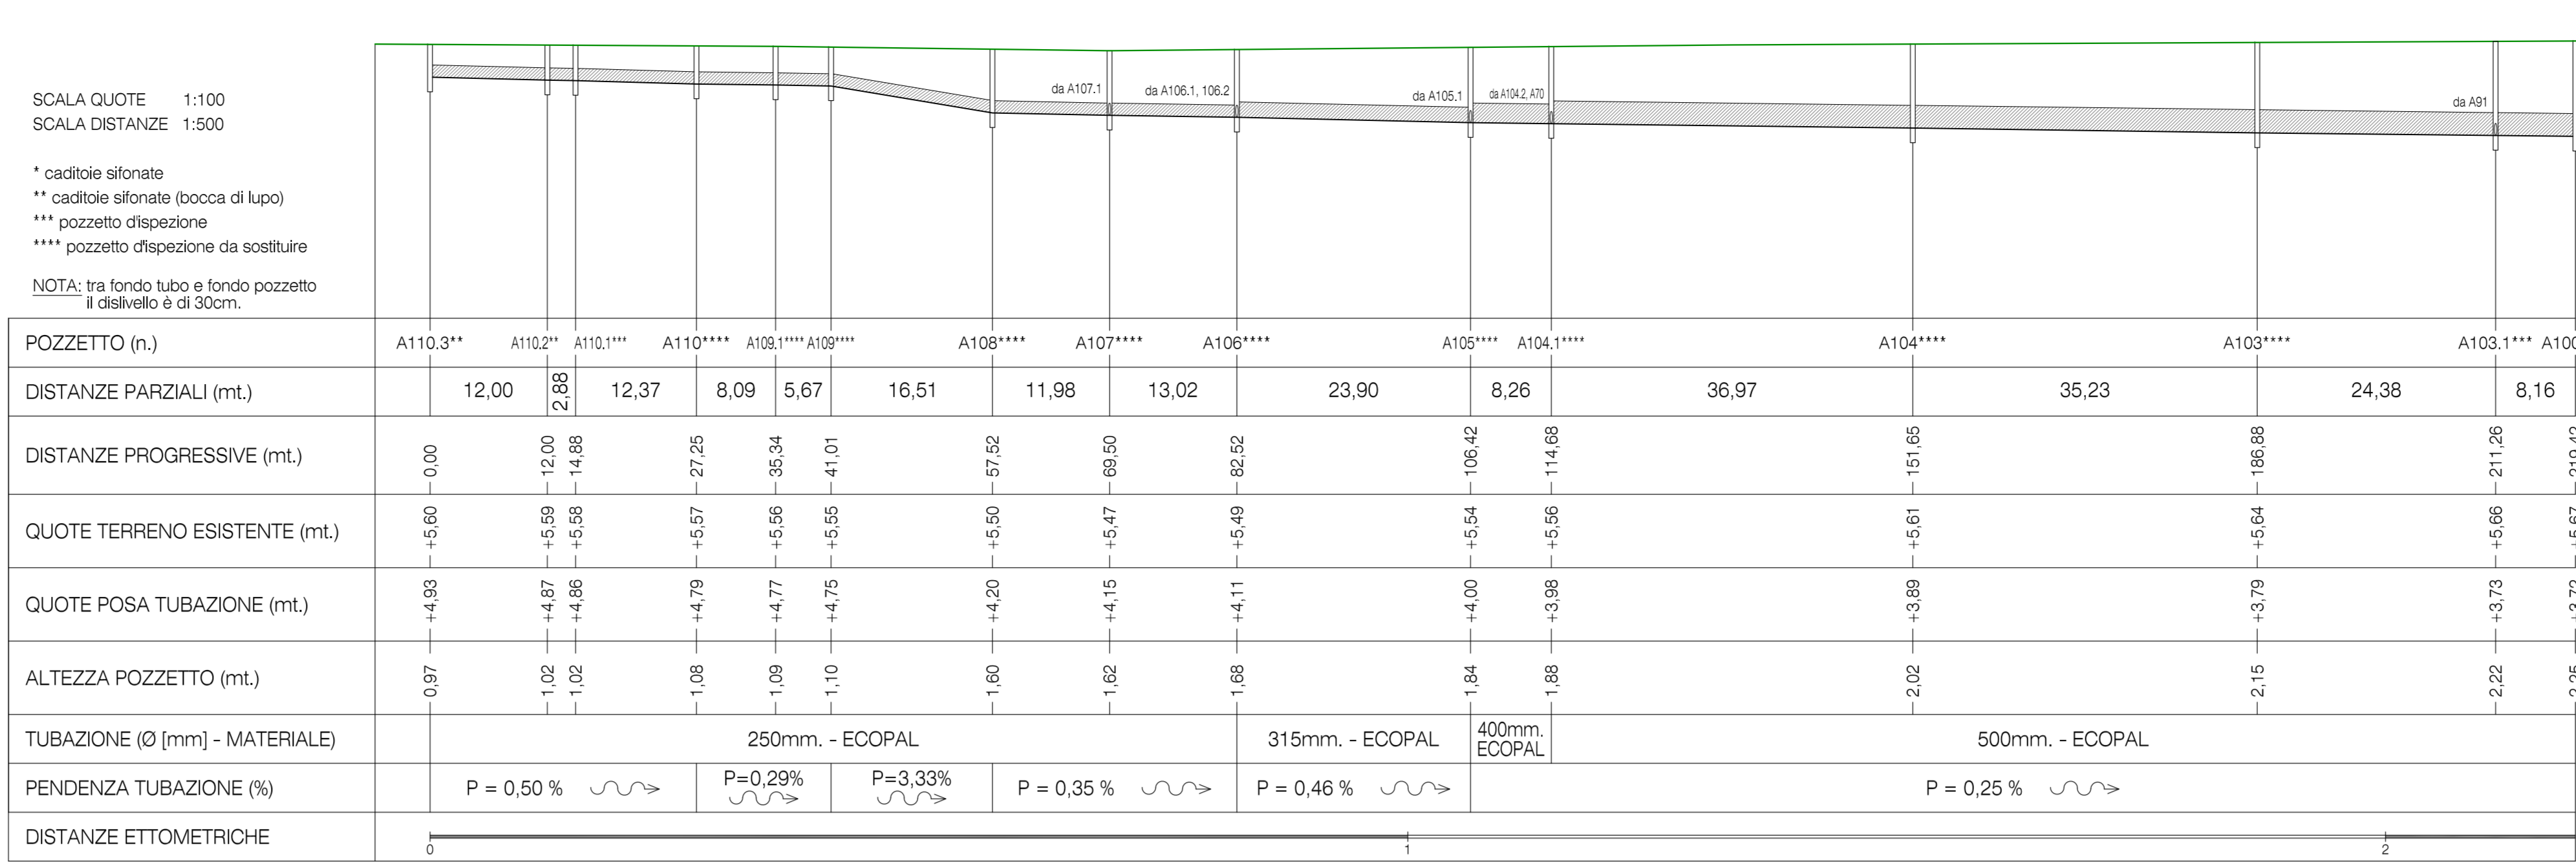


PROFILO LONGITUDINALE DORSALE A110.3-A1100

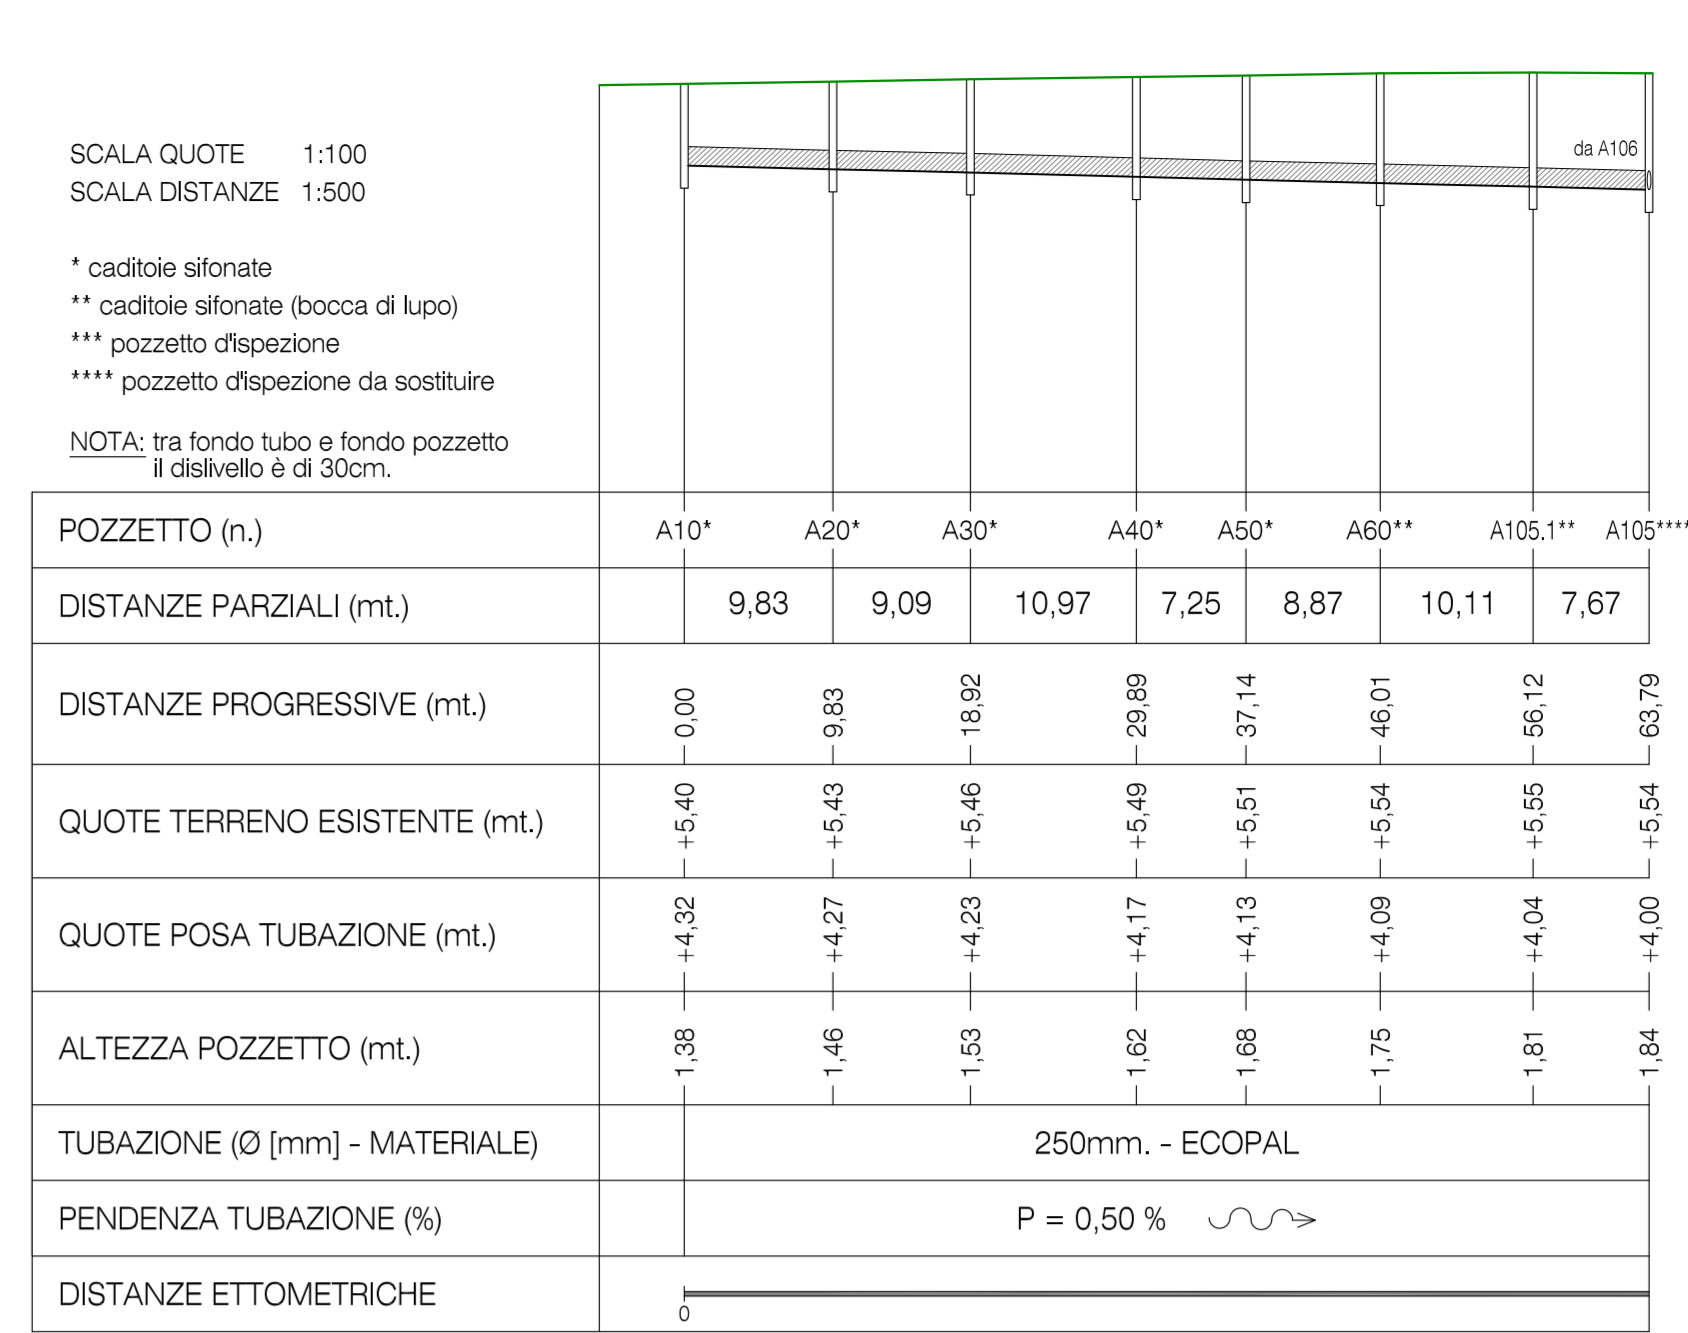


PROFILO LONGITUDINALE DORSALE A10-A105

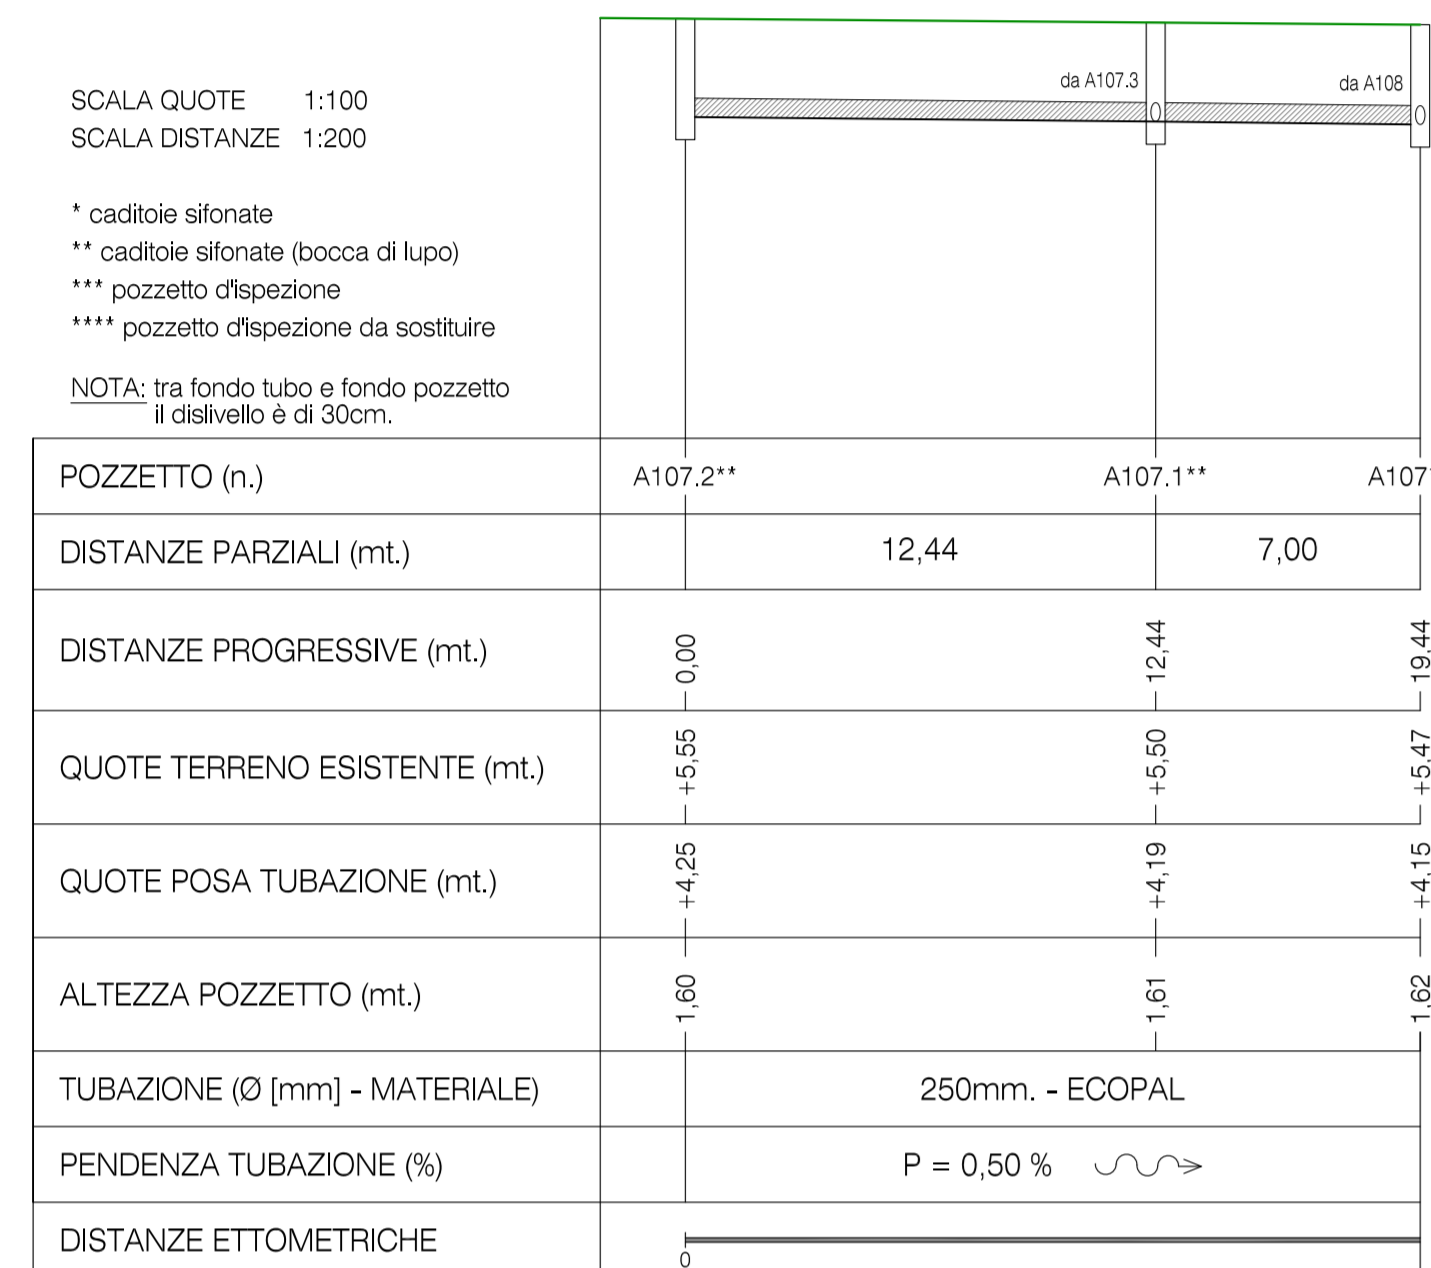

PROFILO LONGITUDINALE DORSALE A107.2-A107

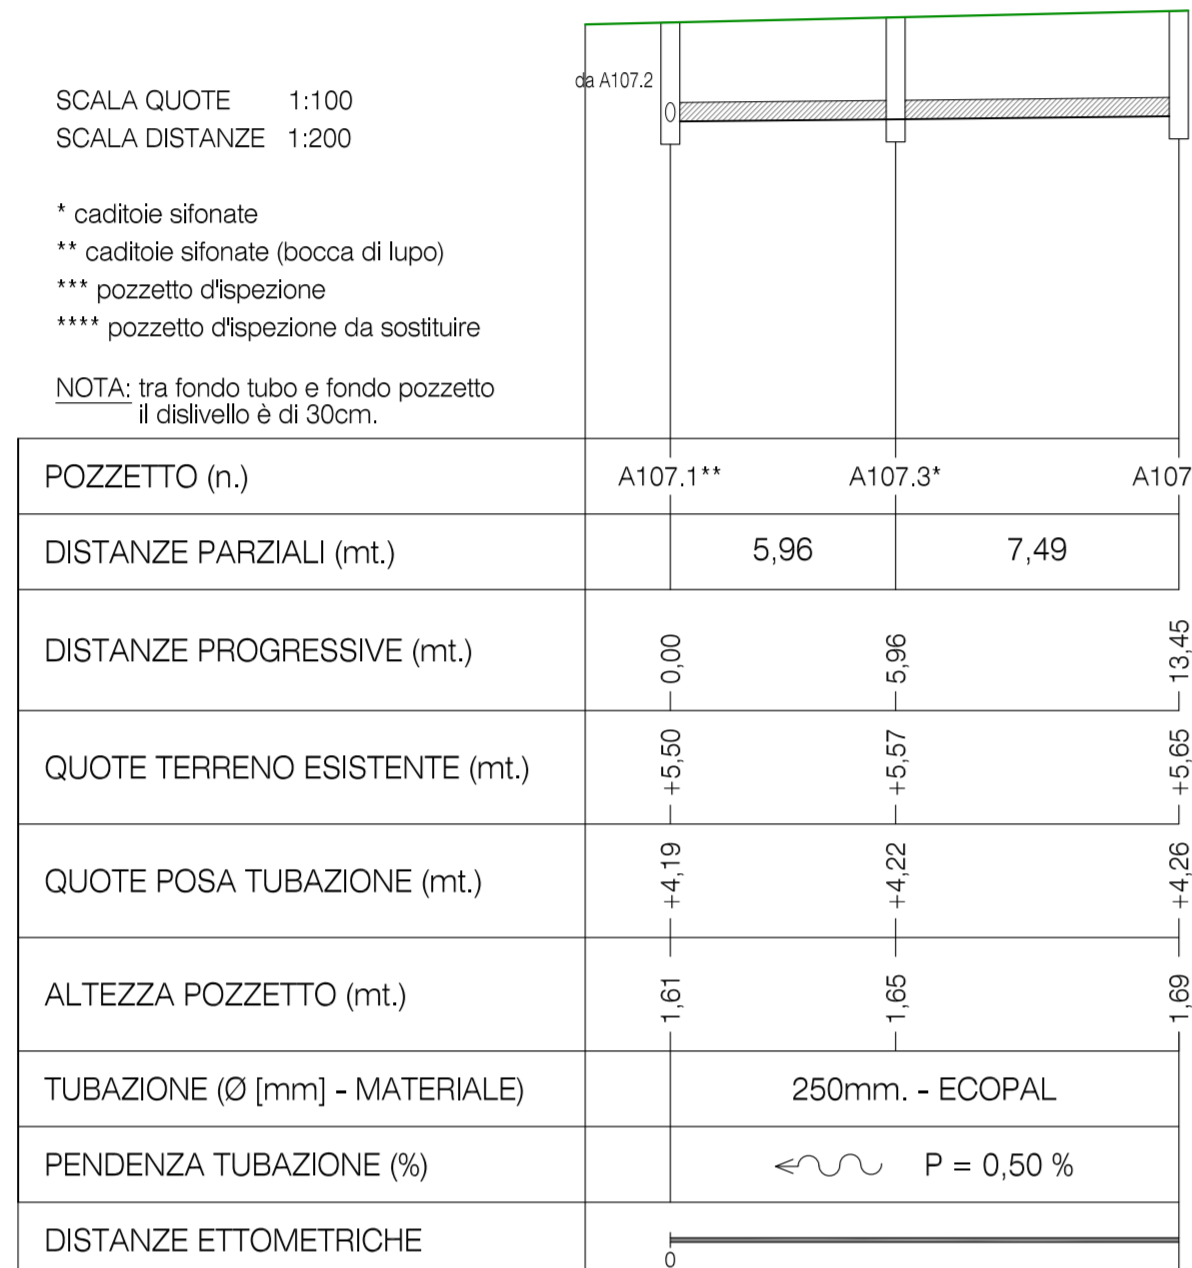


PROFILO LONGITUDINALE DORSALE A107.4-A107.1

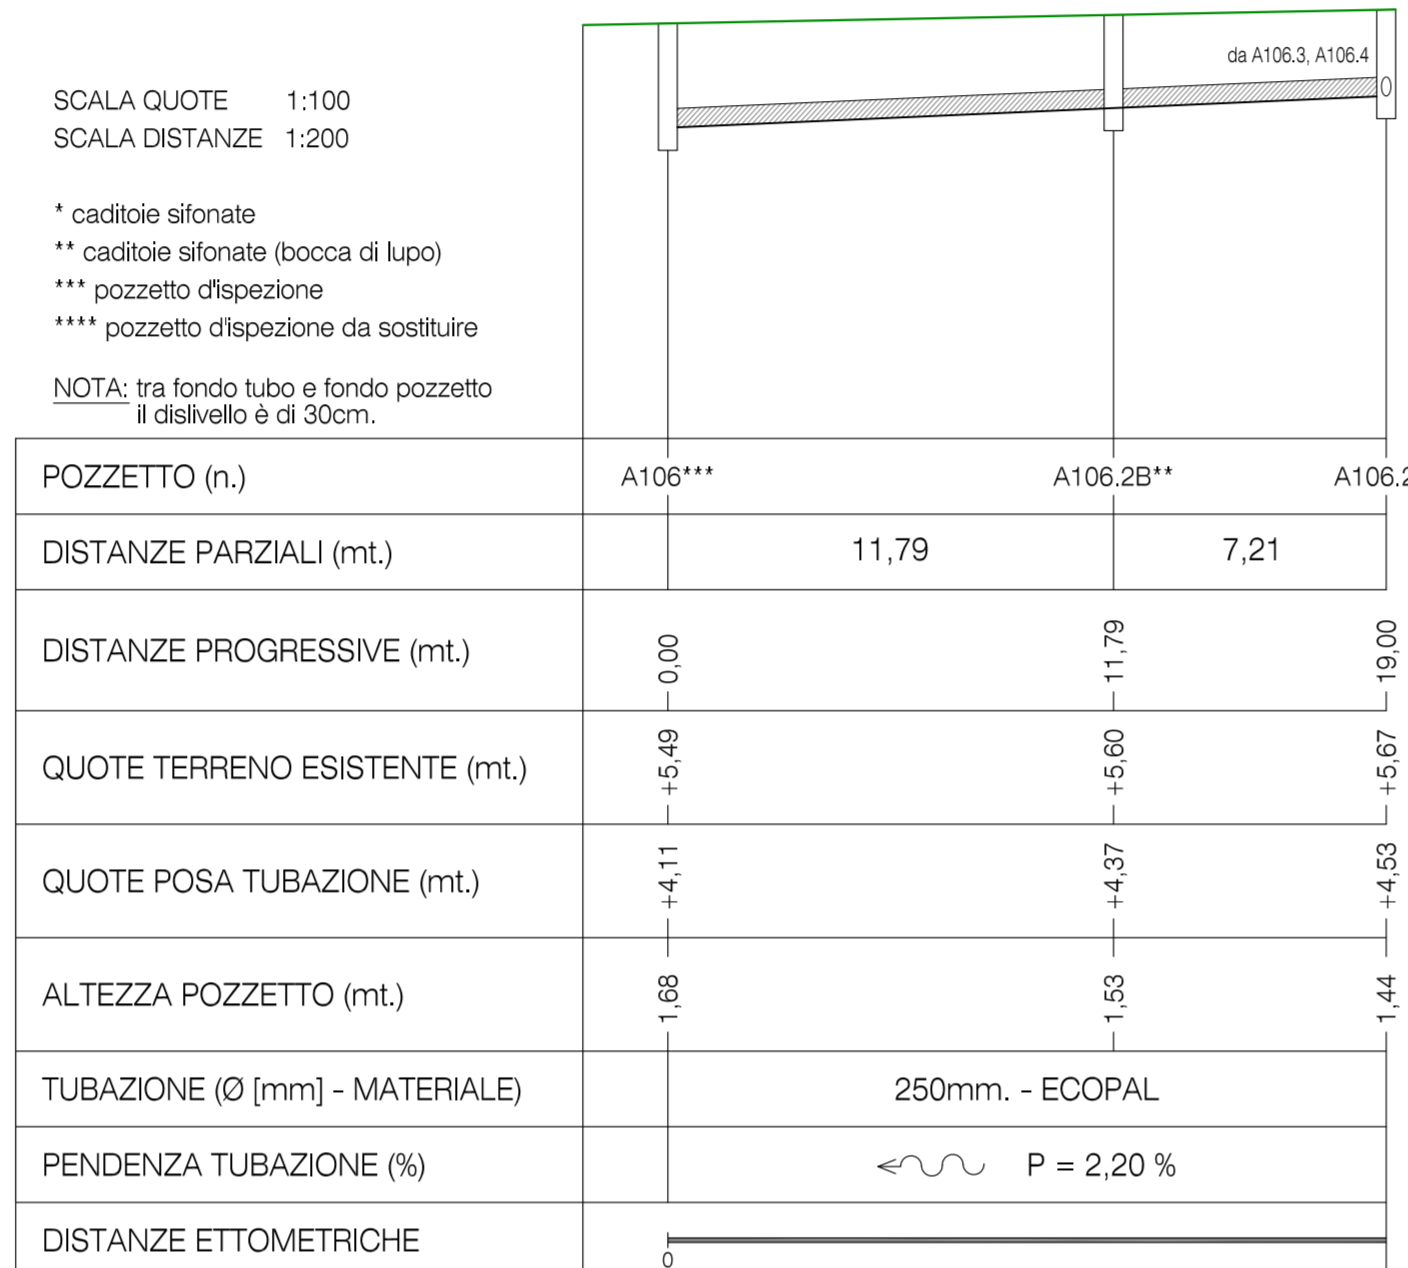


PROFILO LONGITUDINALE DORSALE A106.2-A106




PROFILO LONGITUDINALE DORSALE A106.3-A106.2

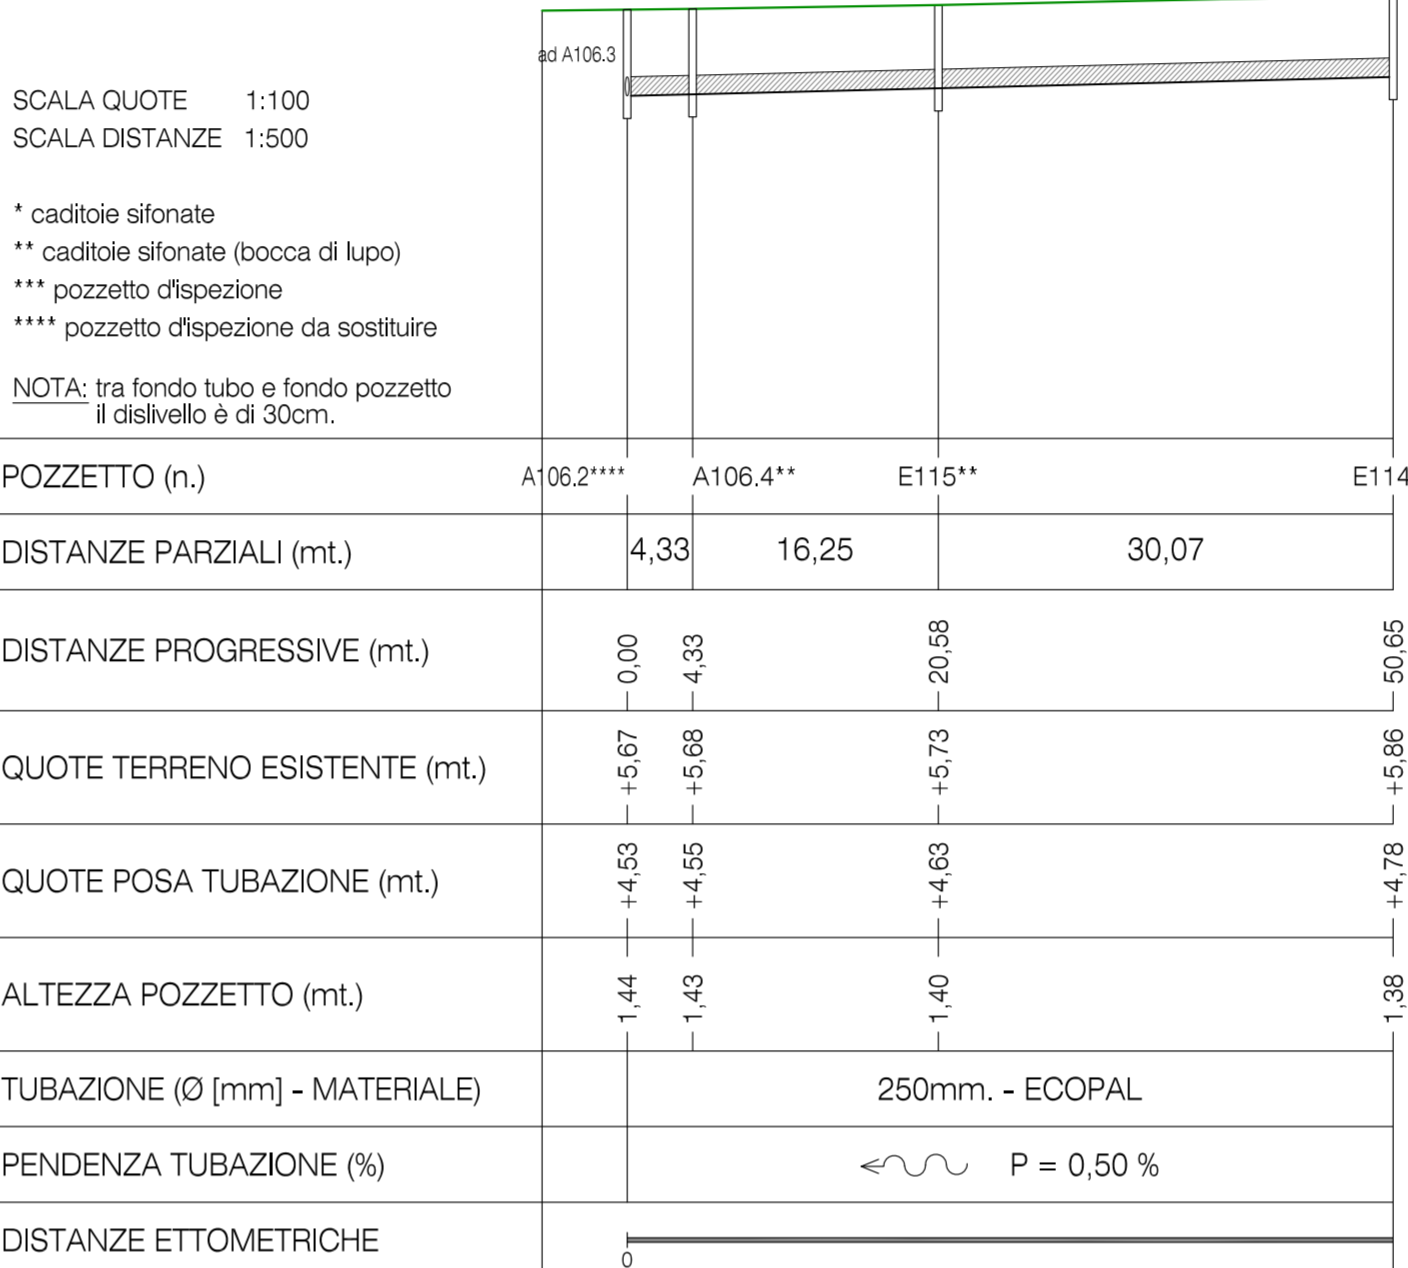


PROFILO LONGITUDINALE DORSALE E114-A106.2

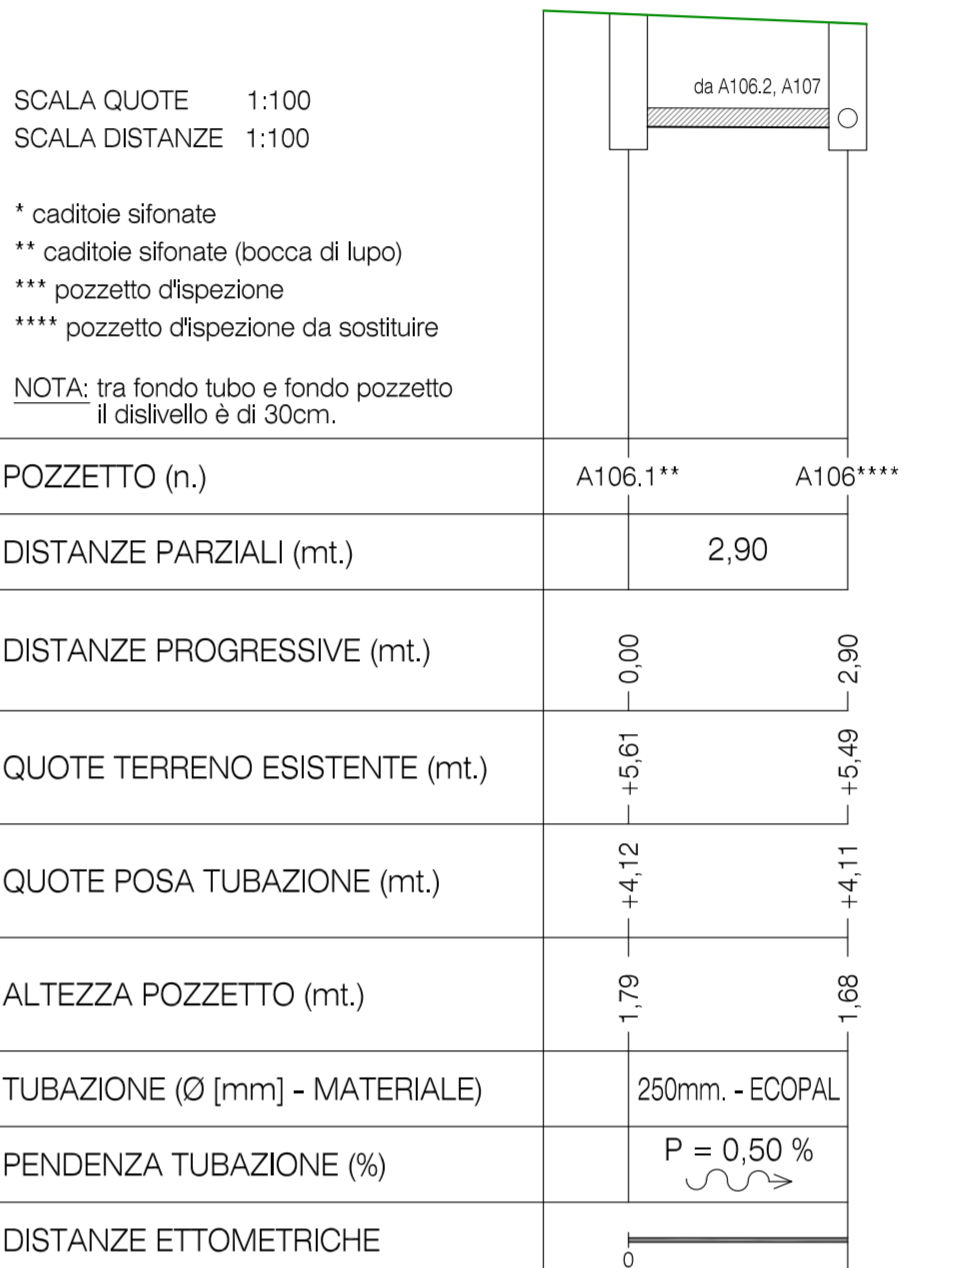


PROFILO LONGITUDINALE DORSALE A106.1-A106

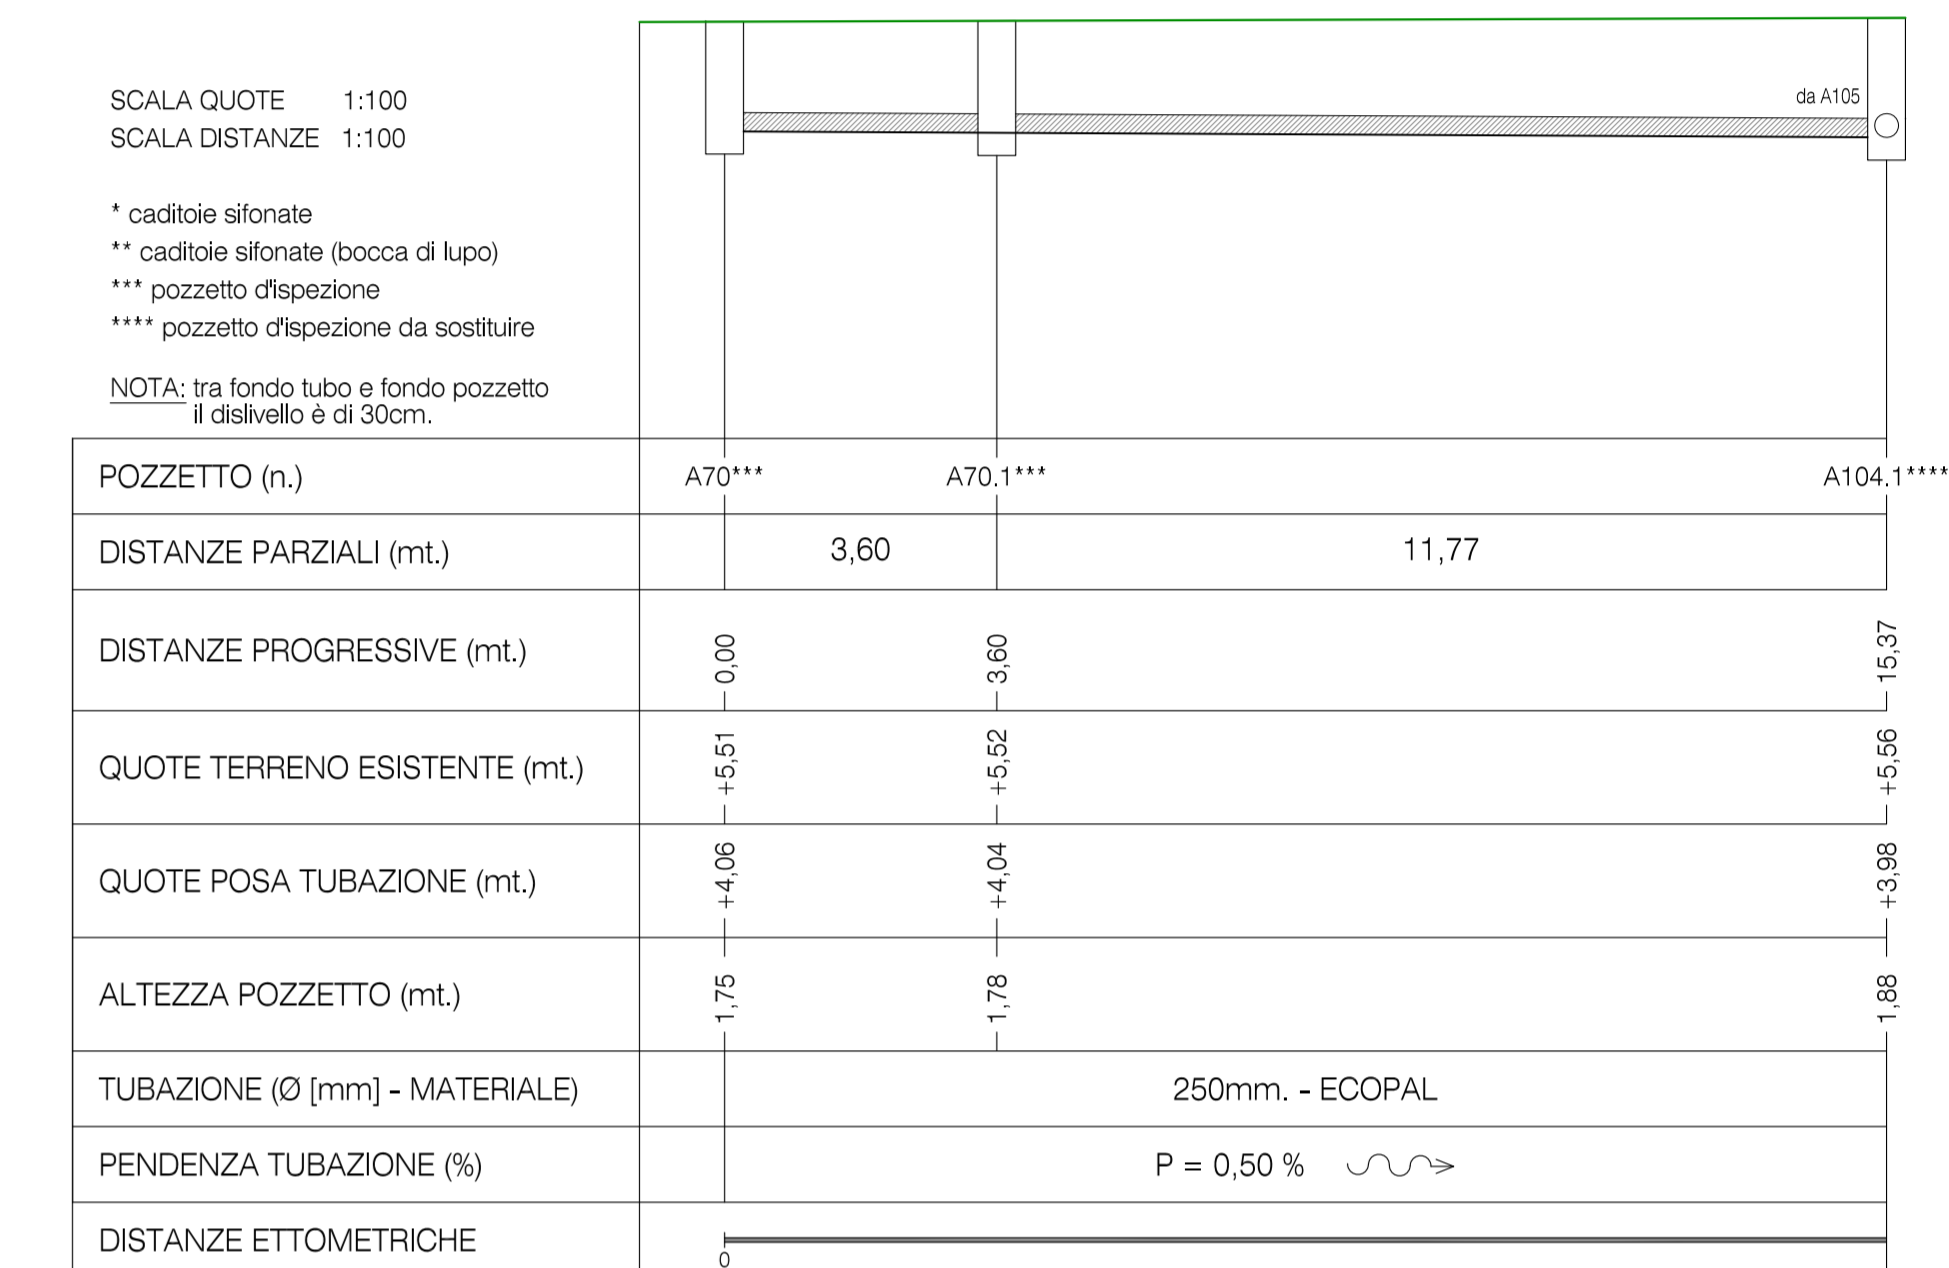


PROFILO LONGITUDINALE DORSALE A70-A104.1

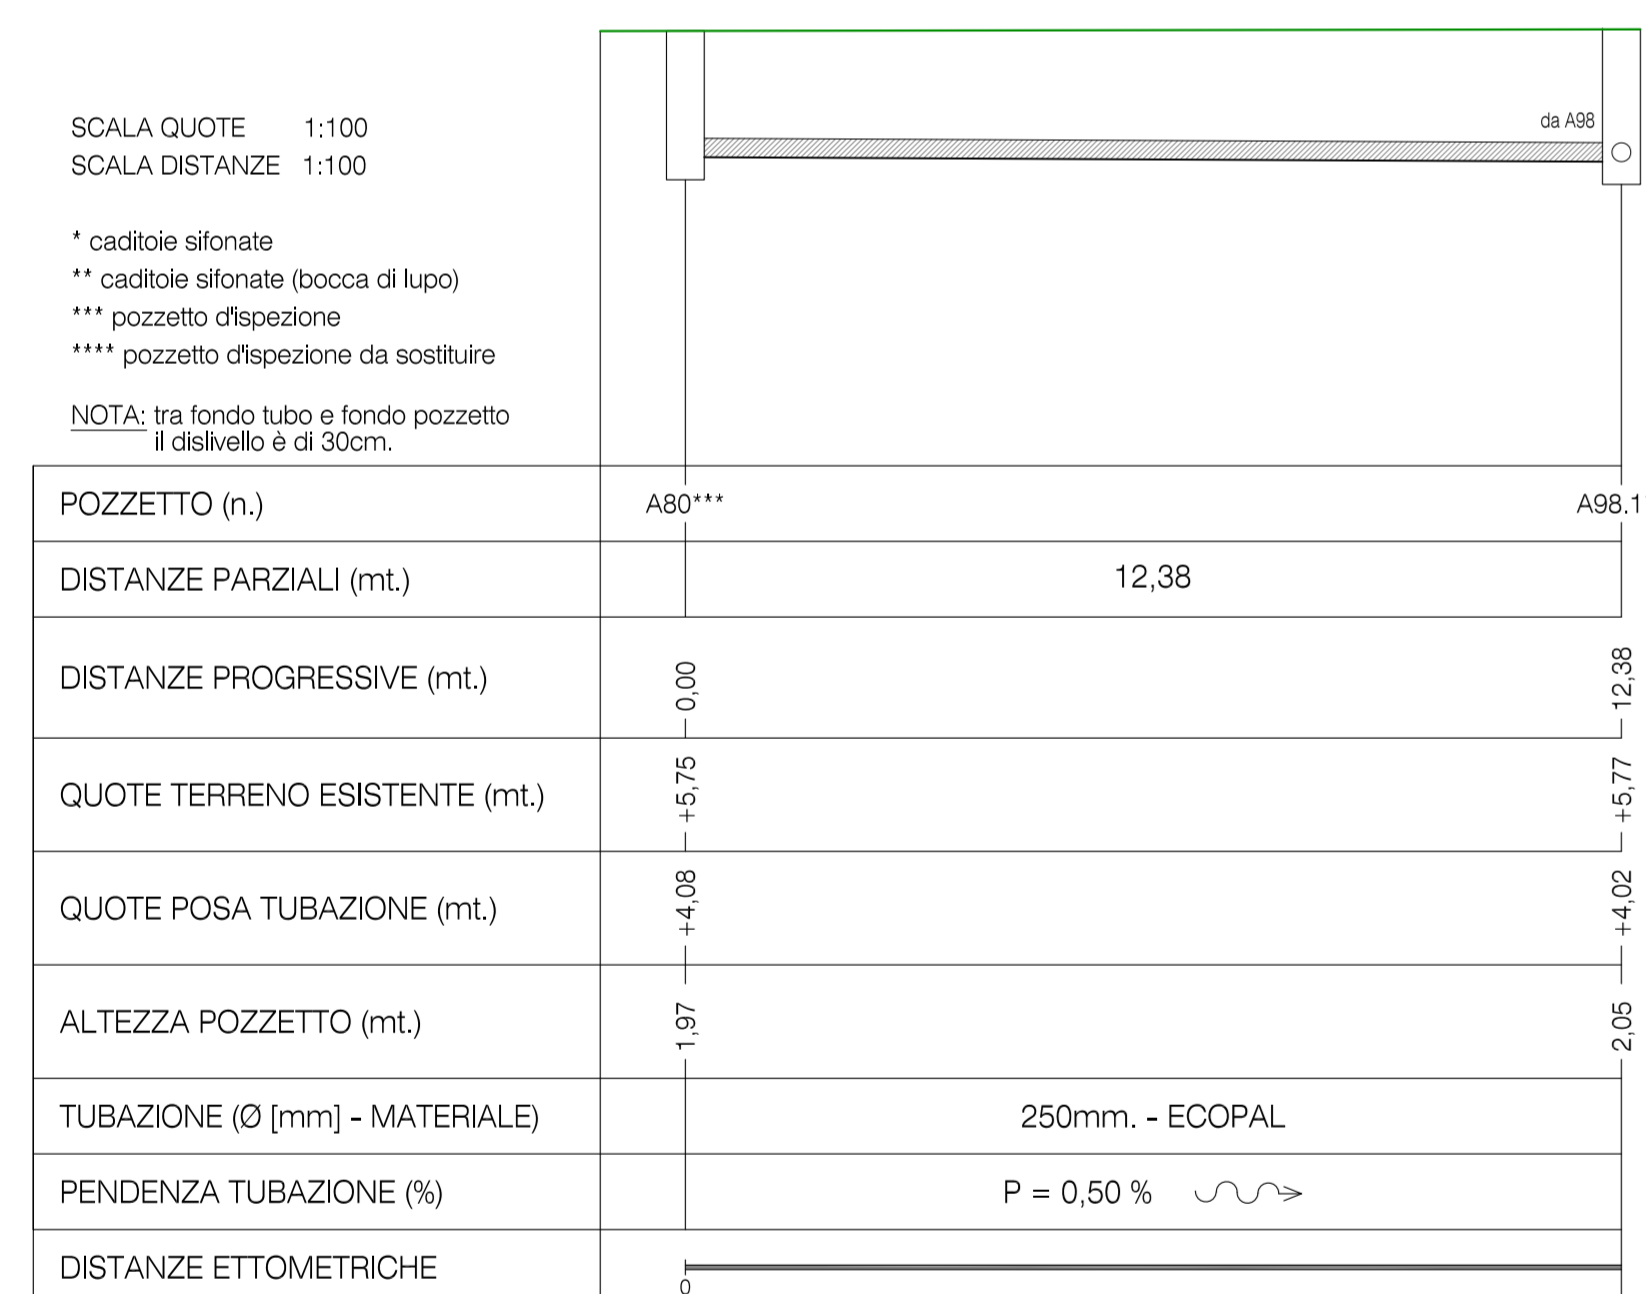


PROFILO LONGITUDINALE DORSALE A80-A98.1

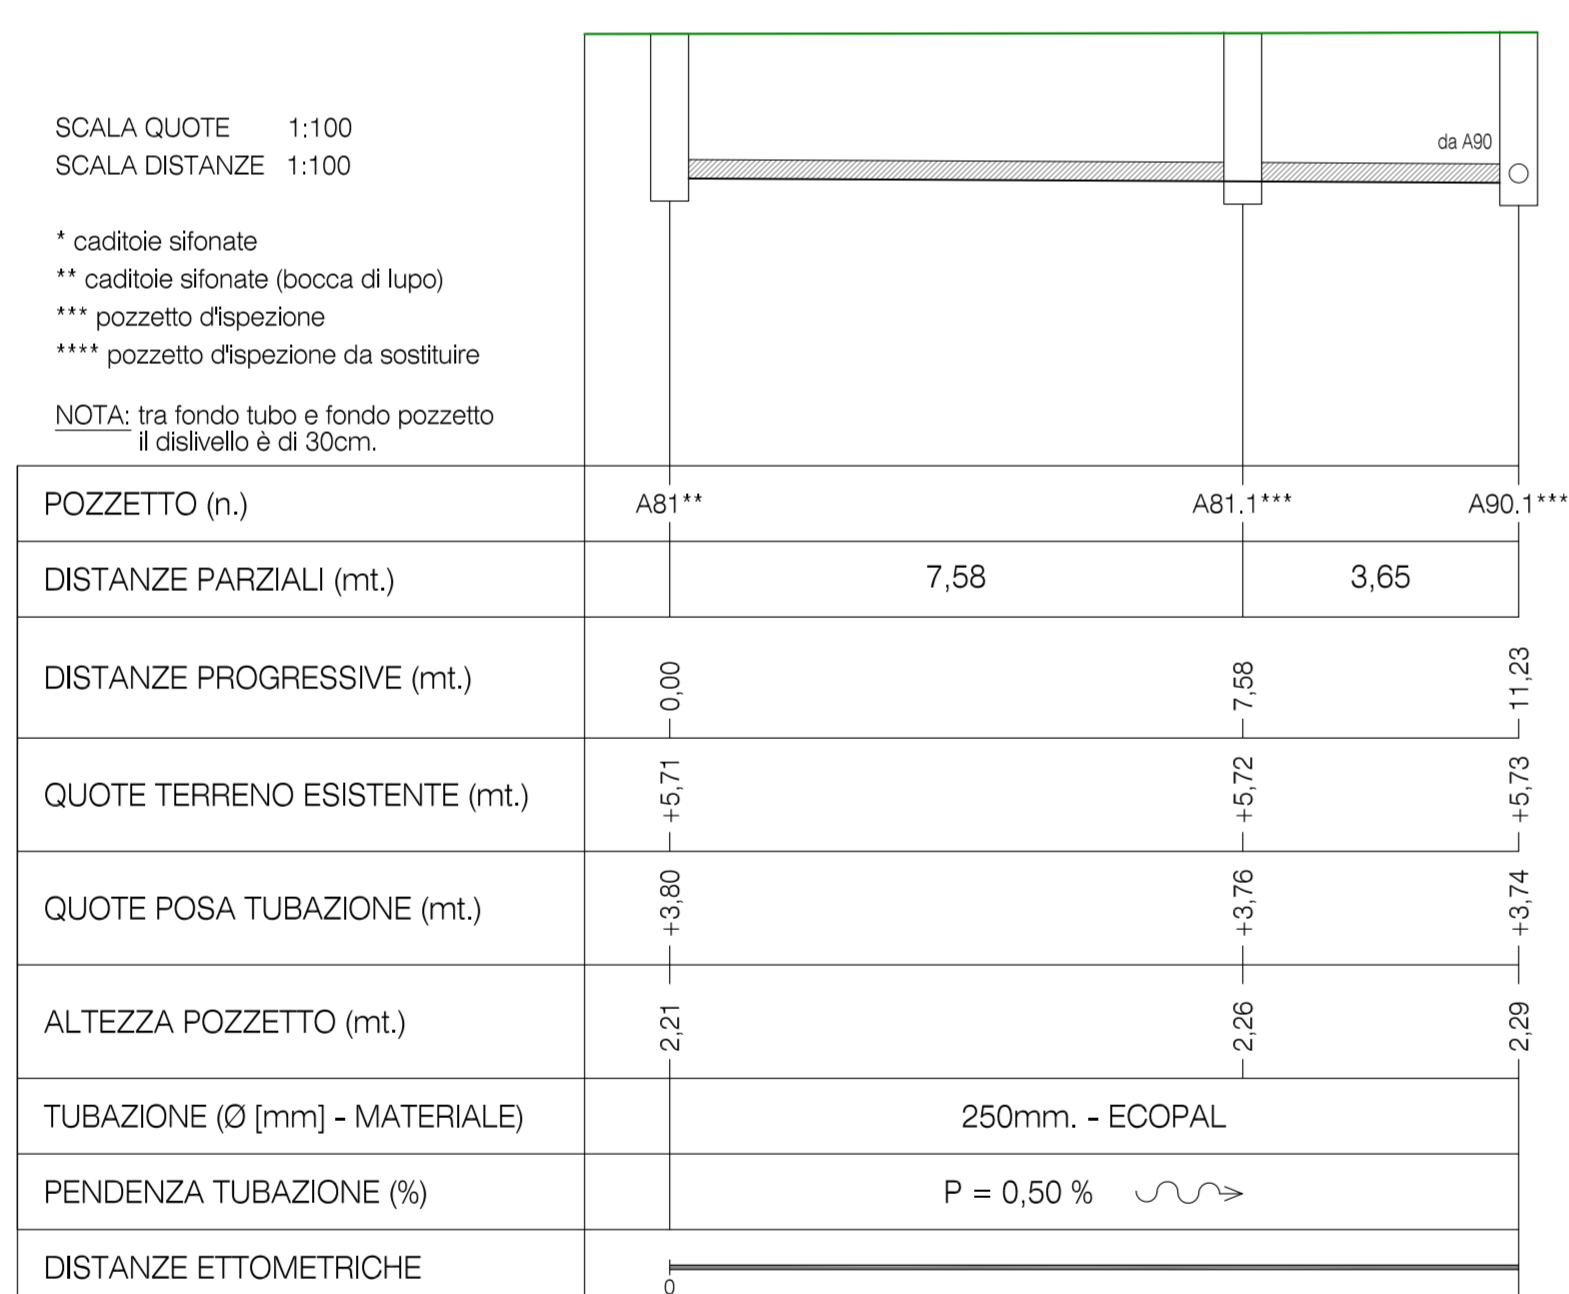


PROFILO LONGITUDINALE DORSALE A81-A90.1

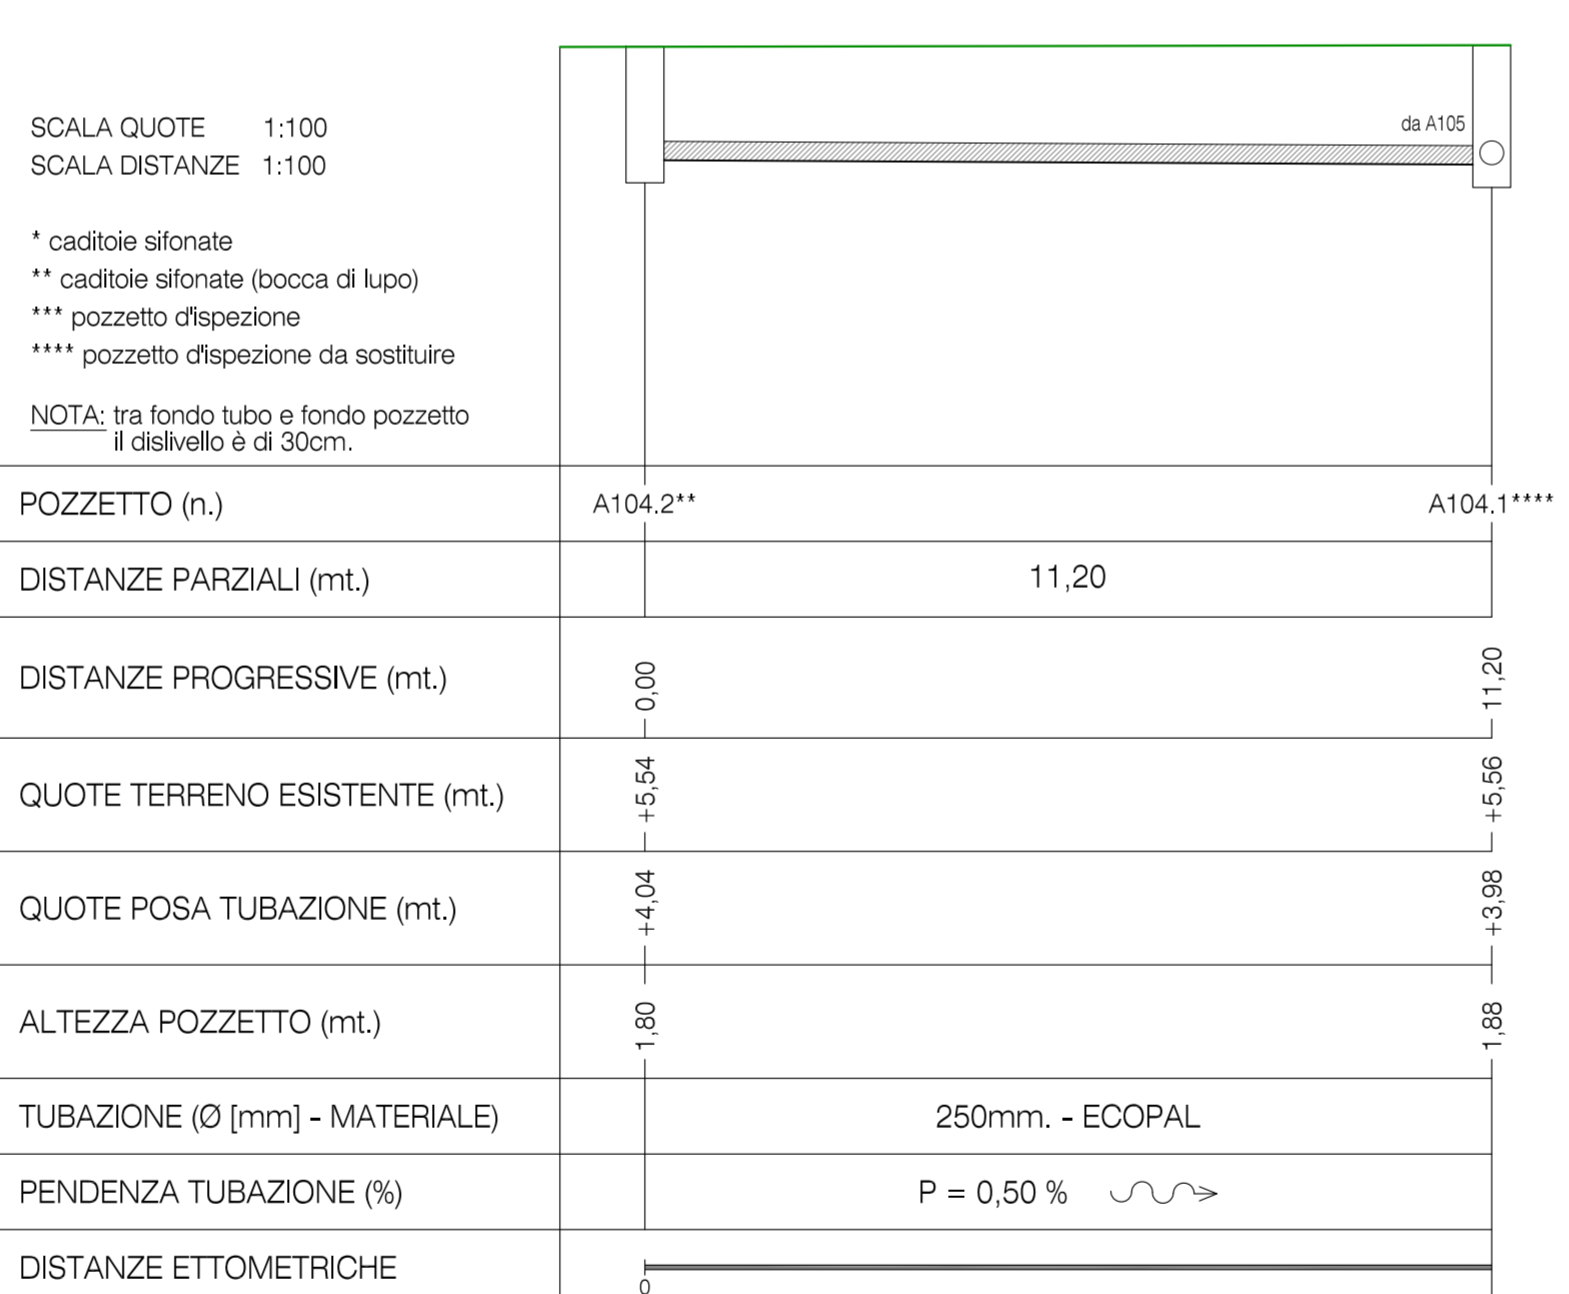


PROFILO LONGITUDINALE DORSALE A104.2-A104.1

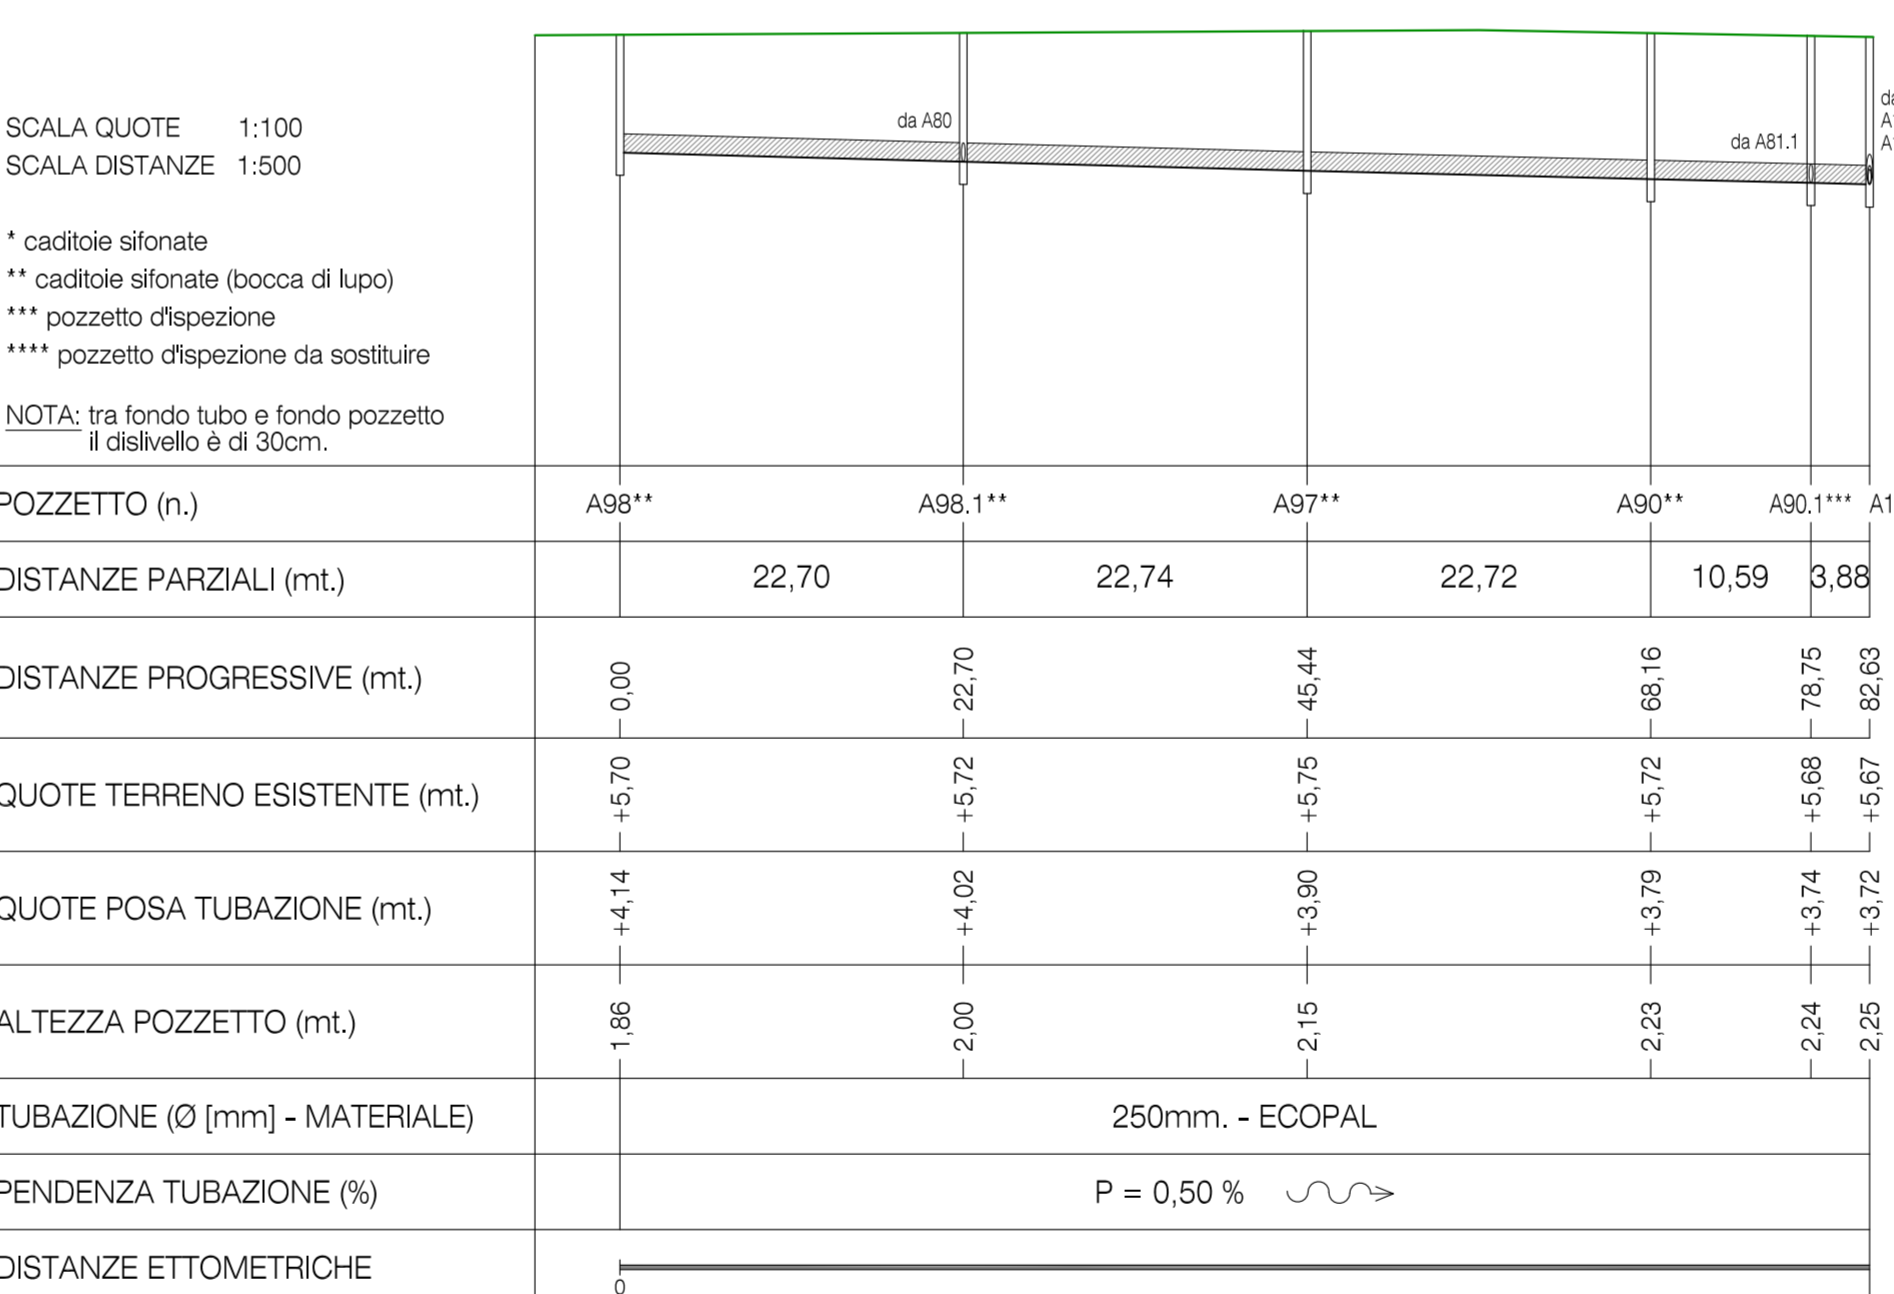


PROFILO LONGITUDINALE DORSALE A98-A100

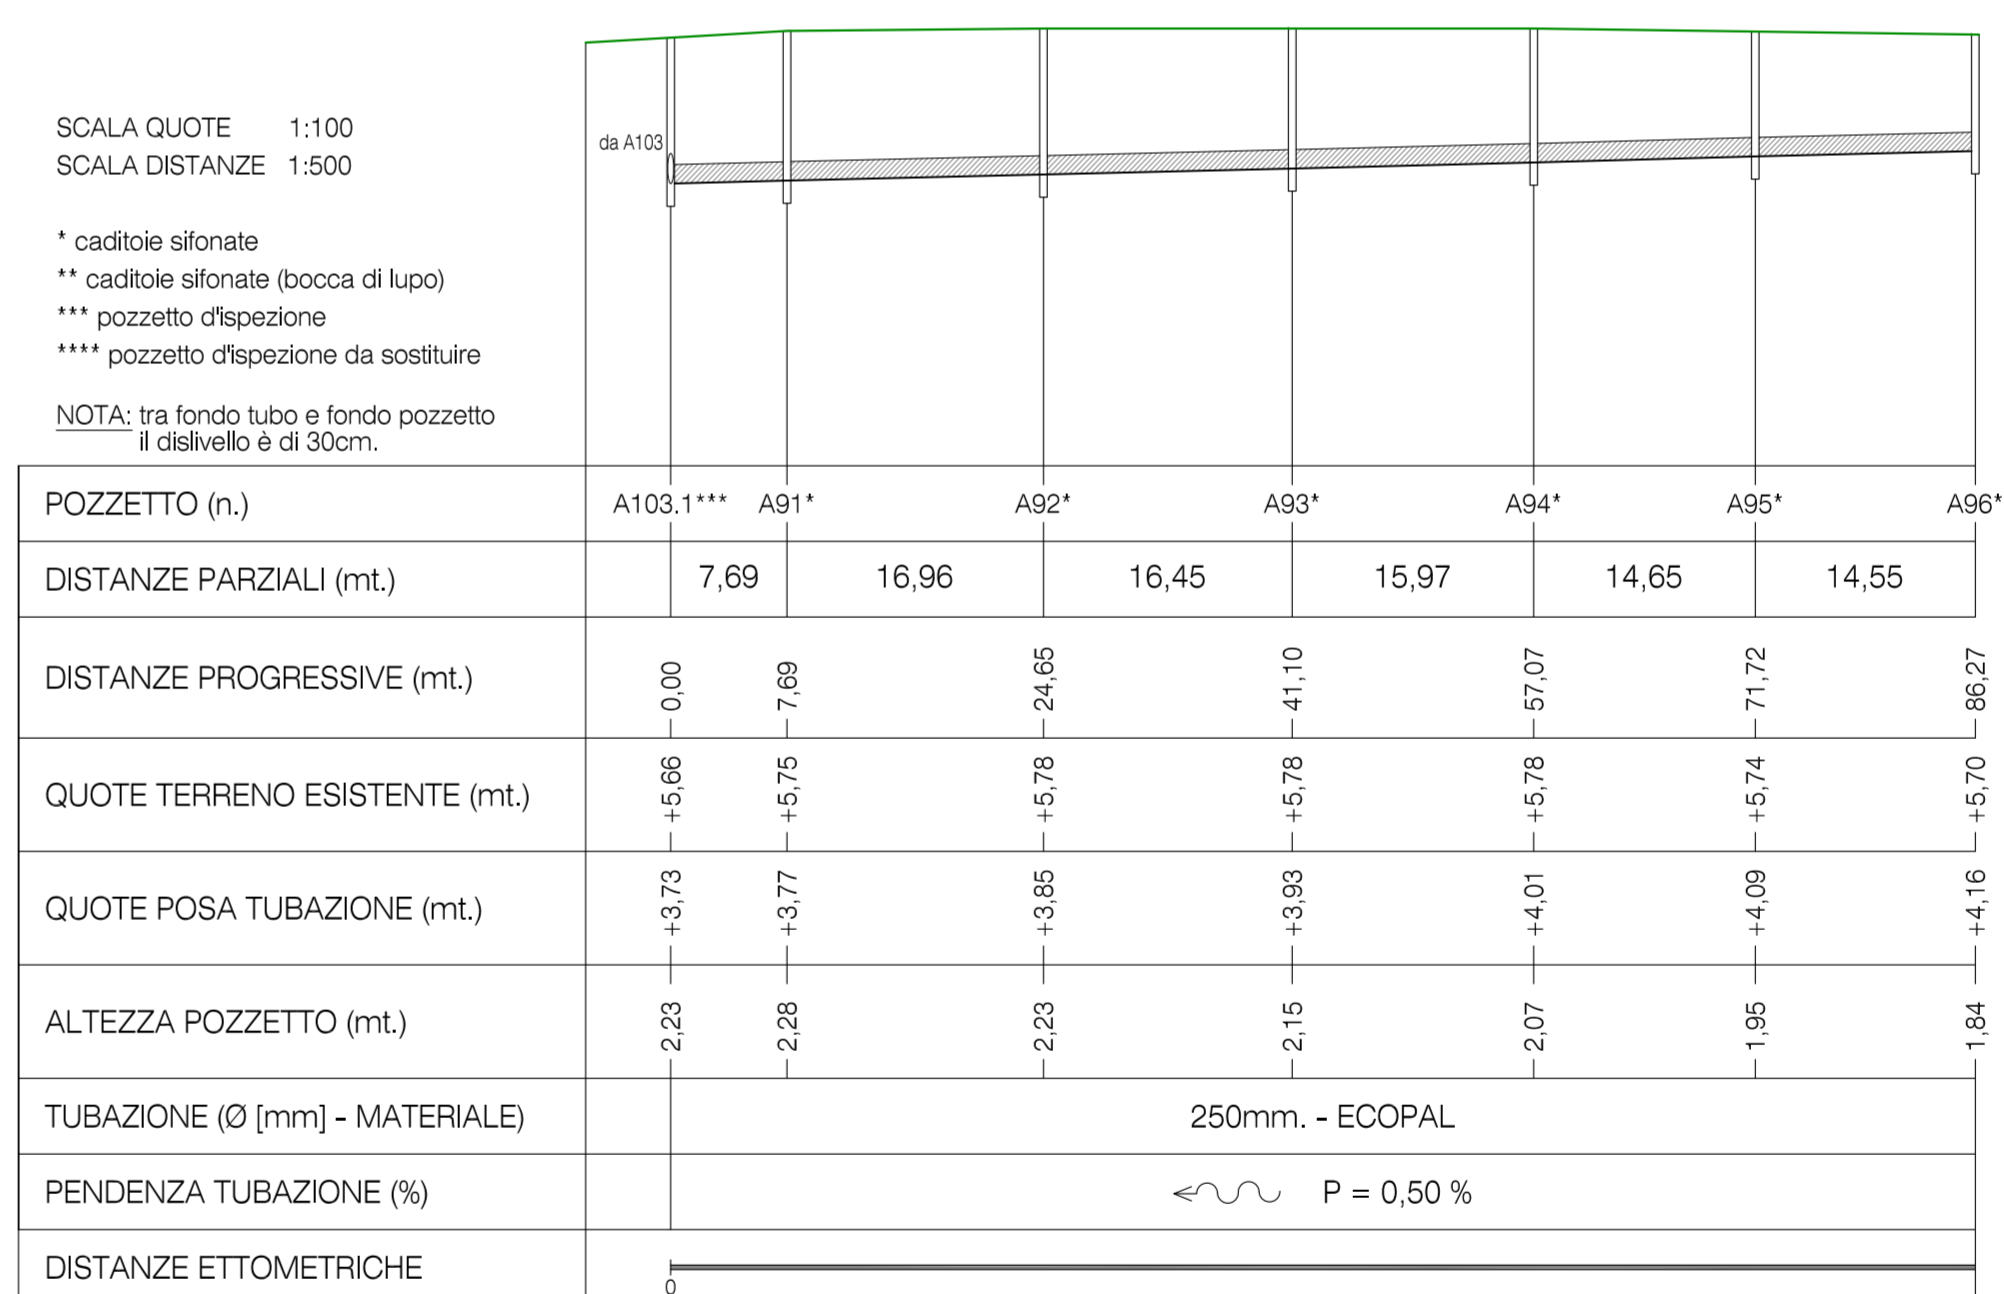


PROFILO LONGITUDINALE DORSALE A96-A103.1

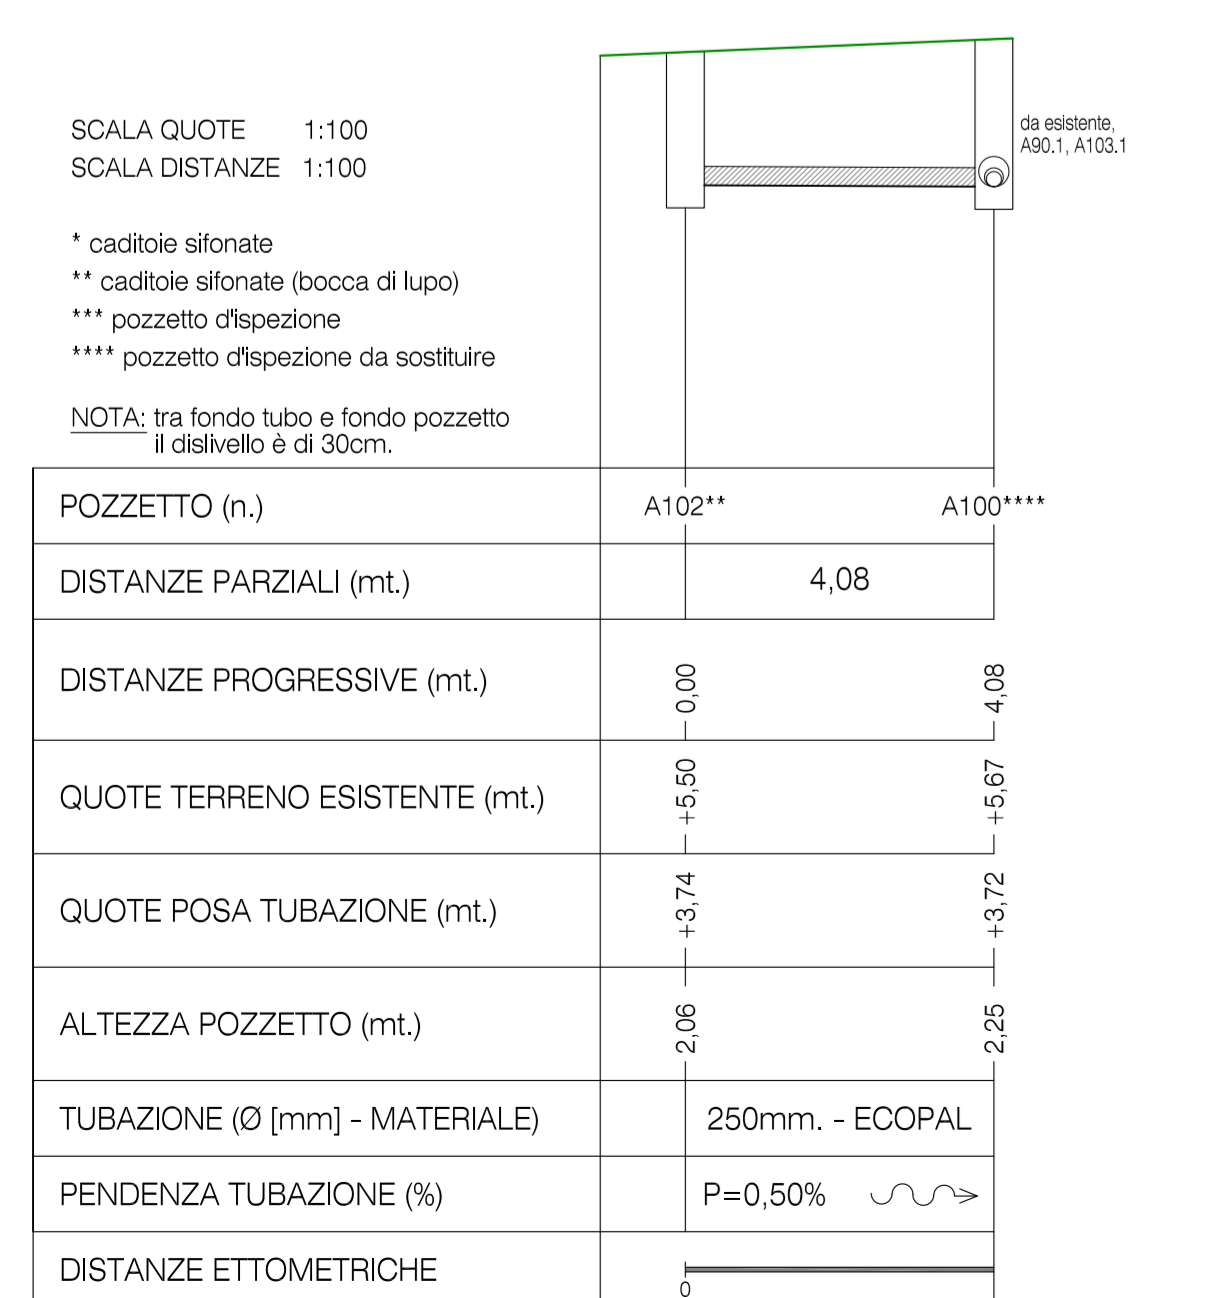


PROFILO LONGITUDINALE DORSALE A102-A100

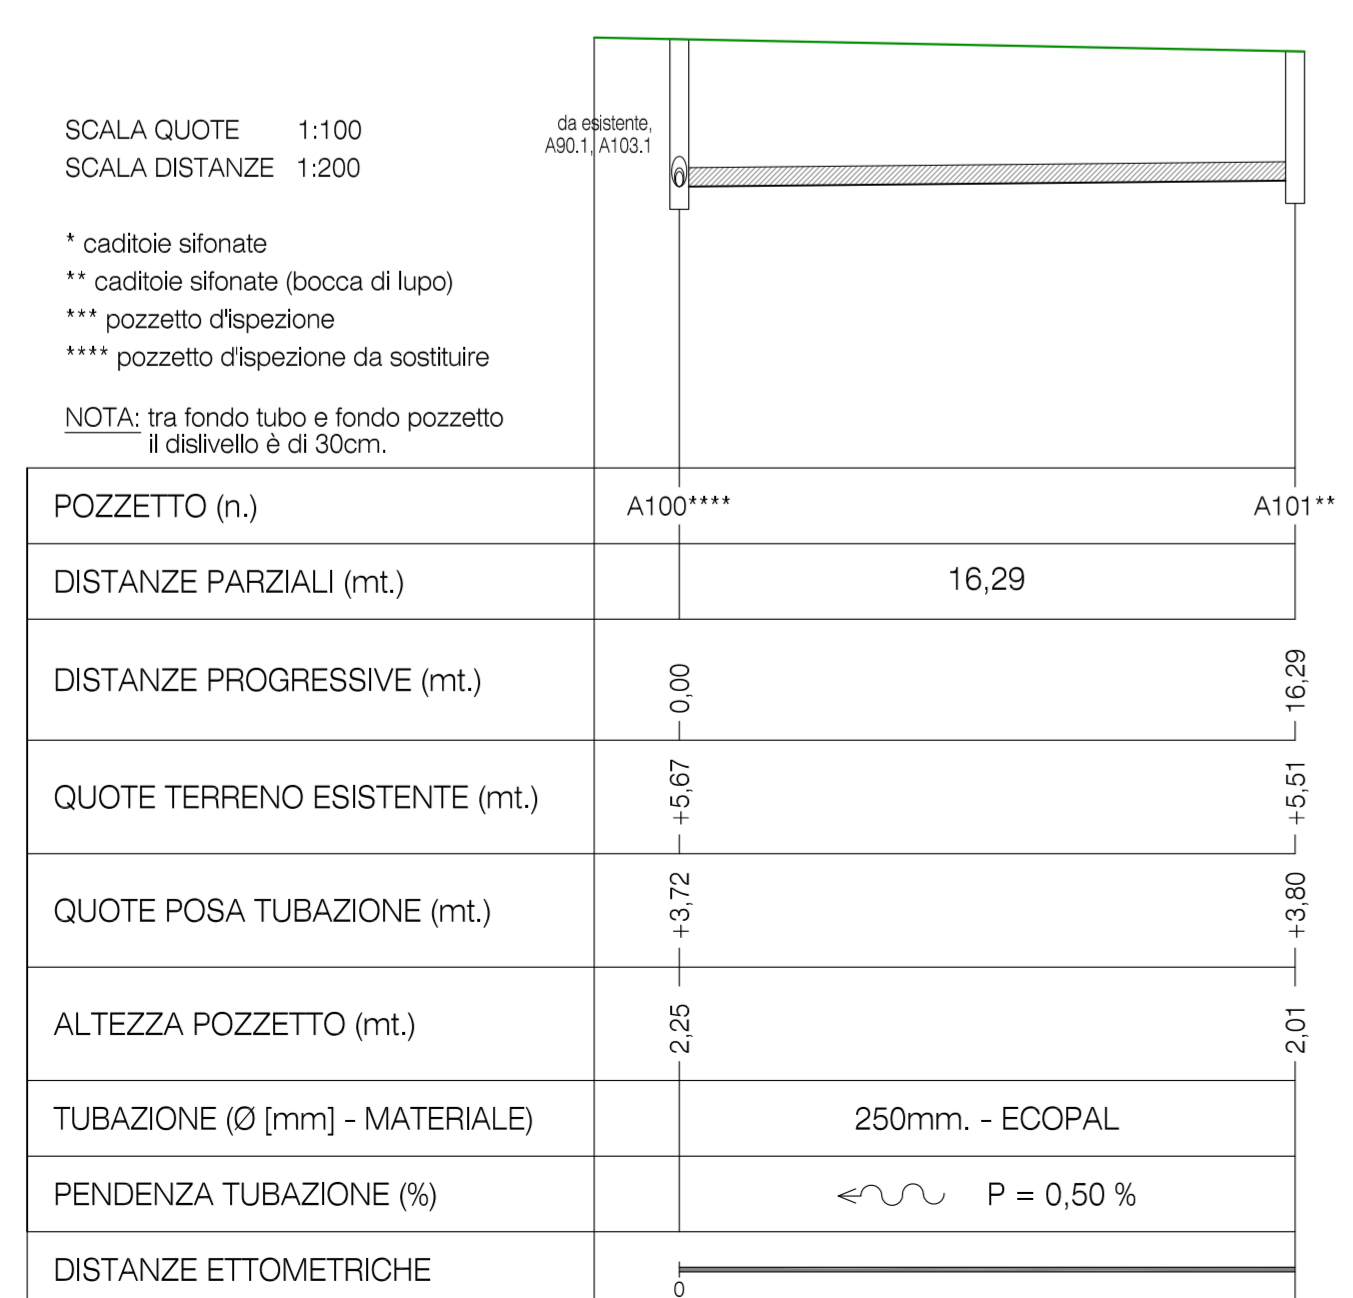


PROFILO LONGITUDINALE DORSALE A101-A100

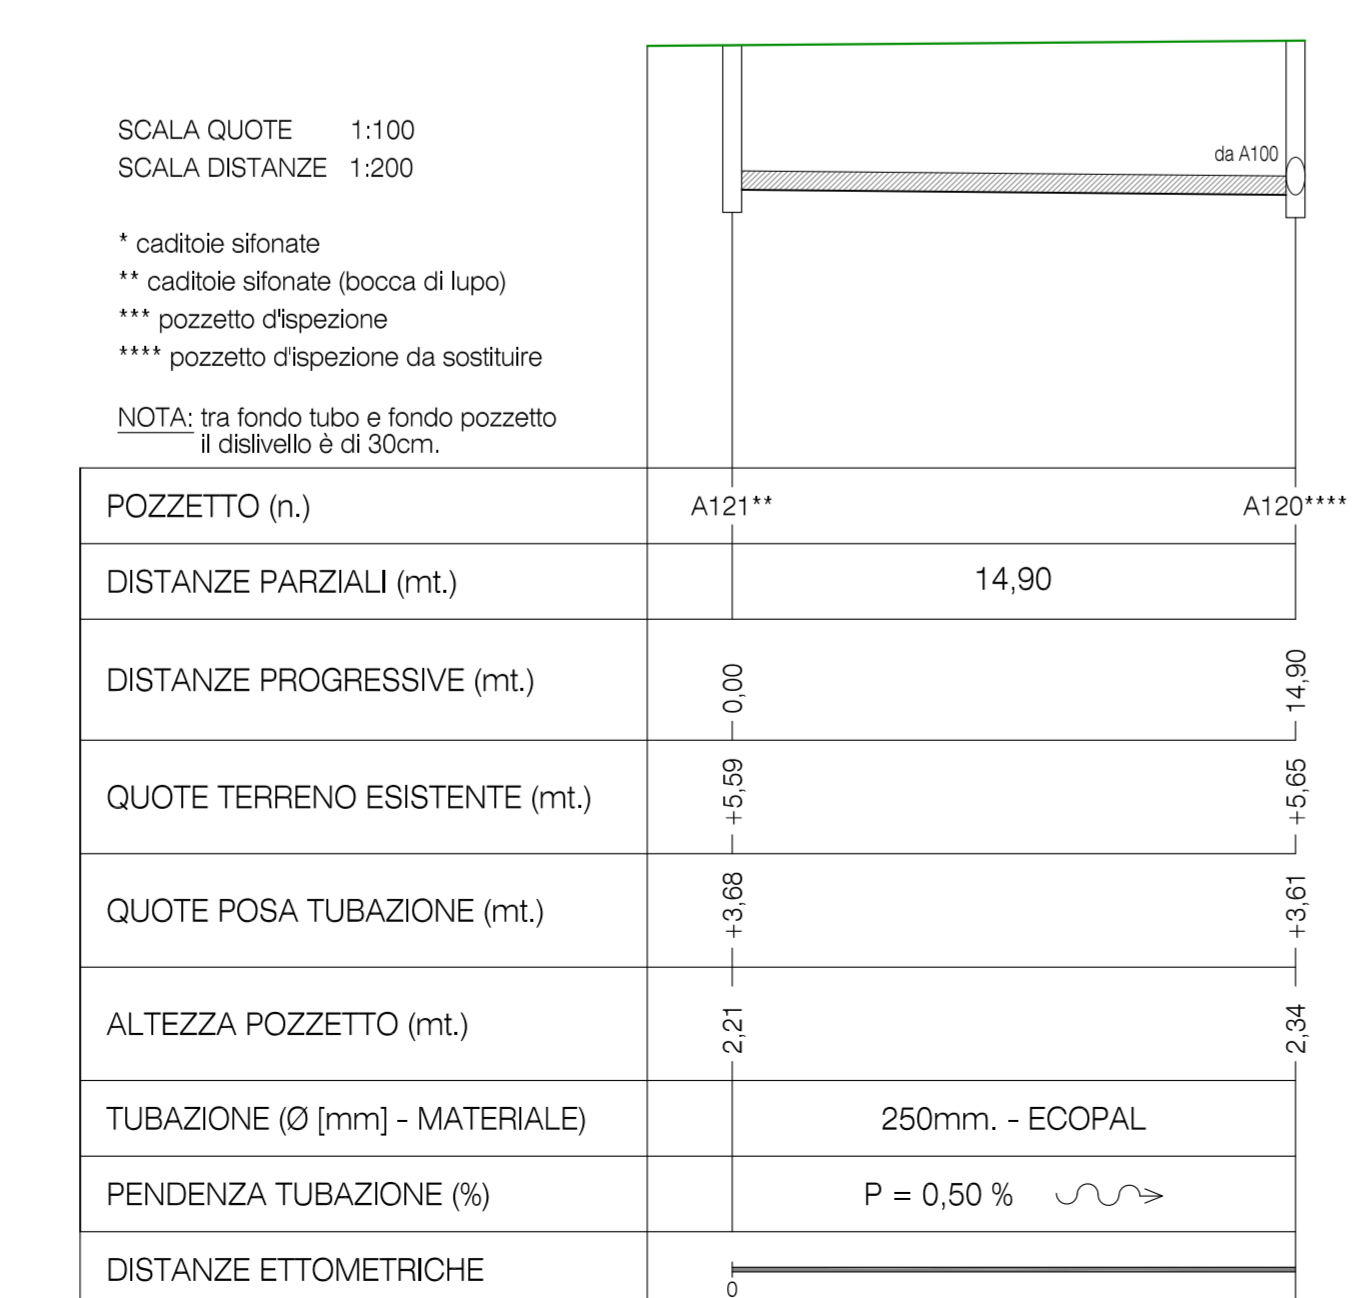


PROFILO LONGITUDINALE DORSALE A121-A120

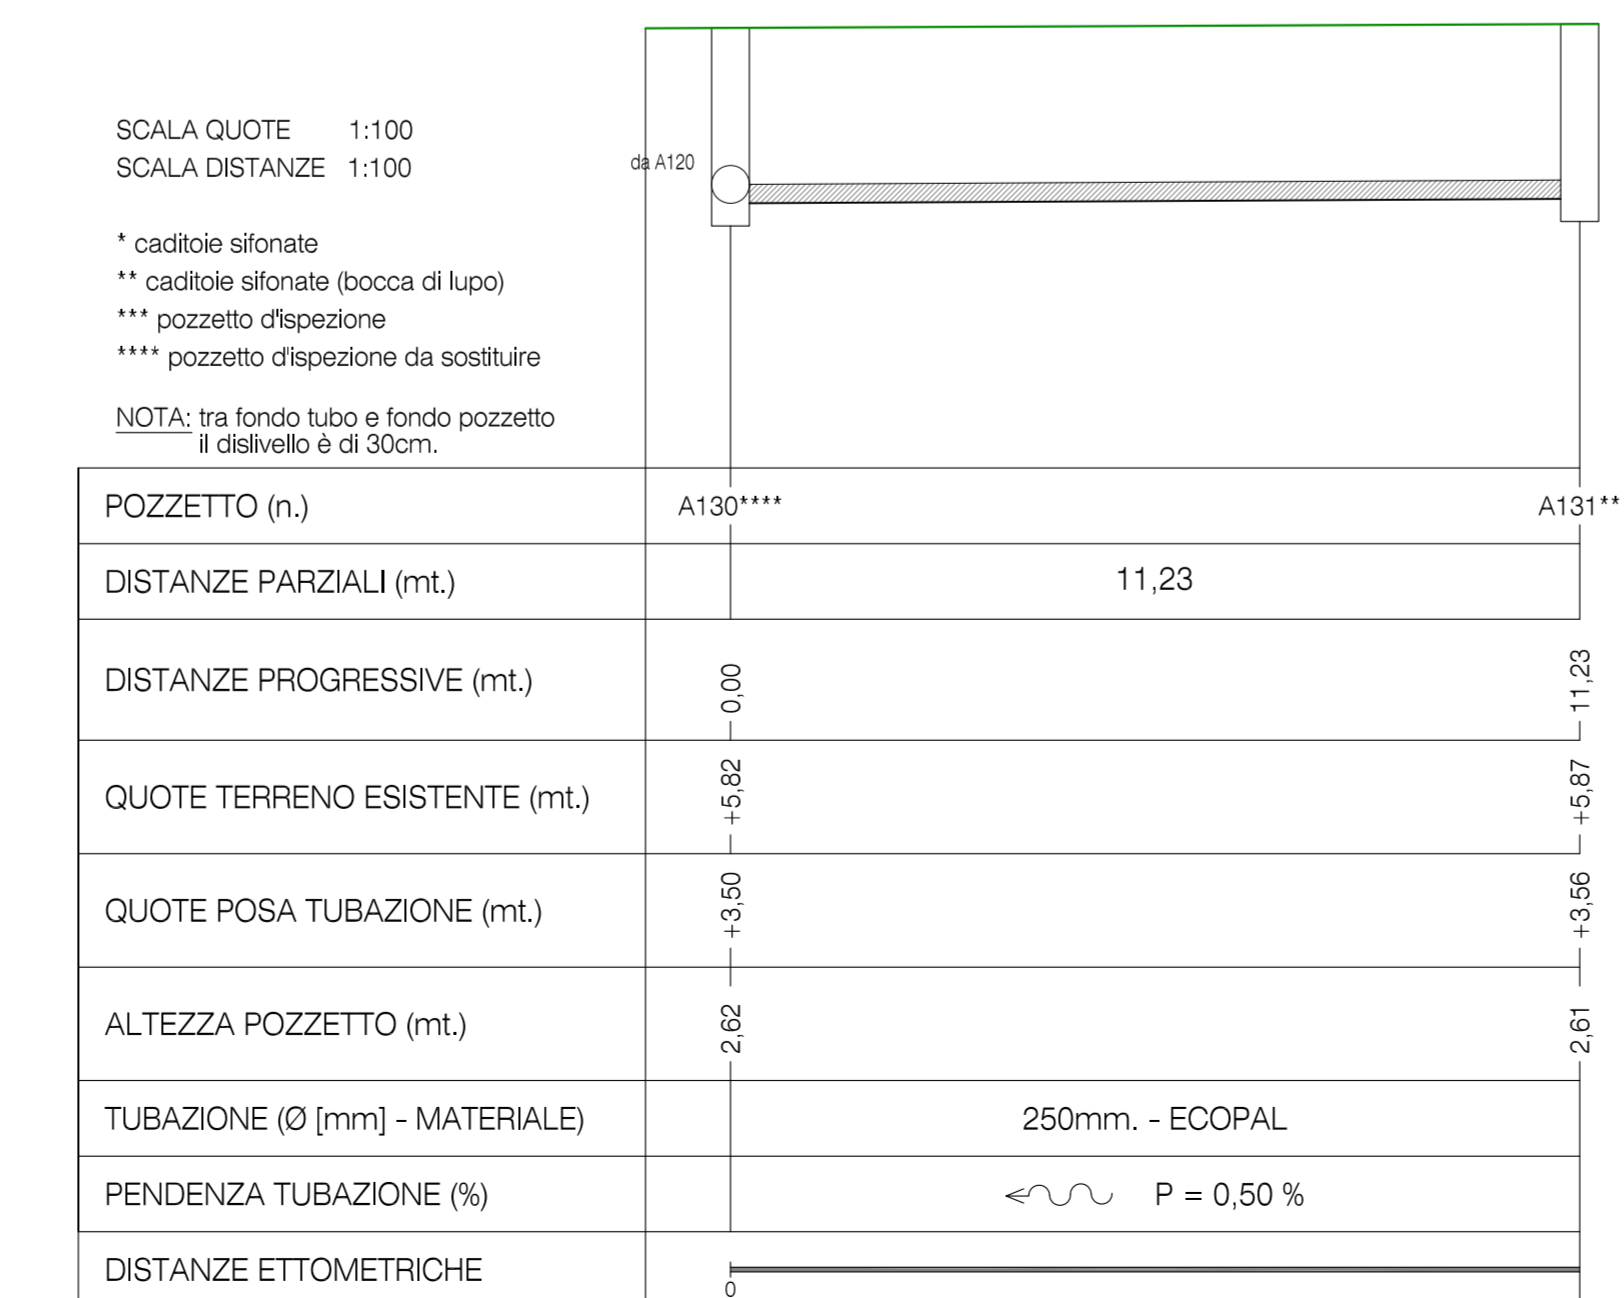


PROFILO LONGITUDINALE DORSALE A131-A130

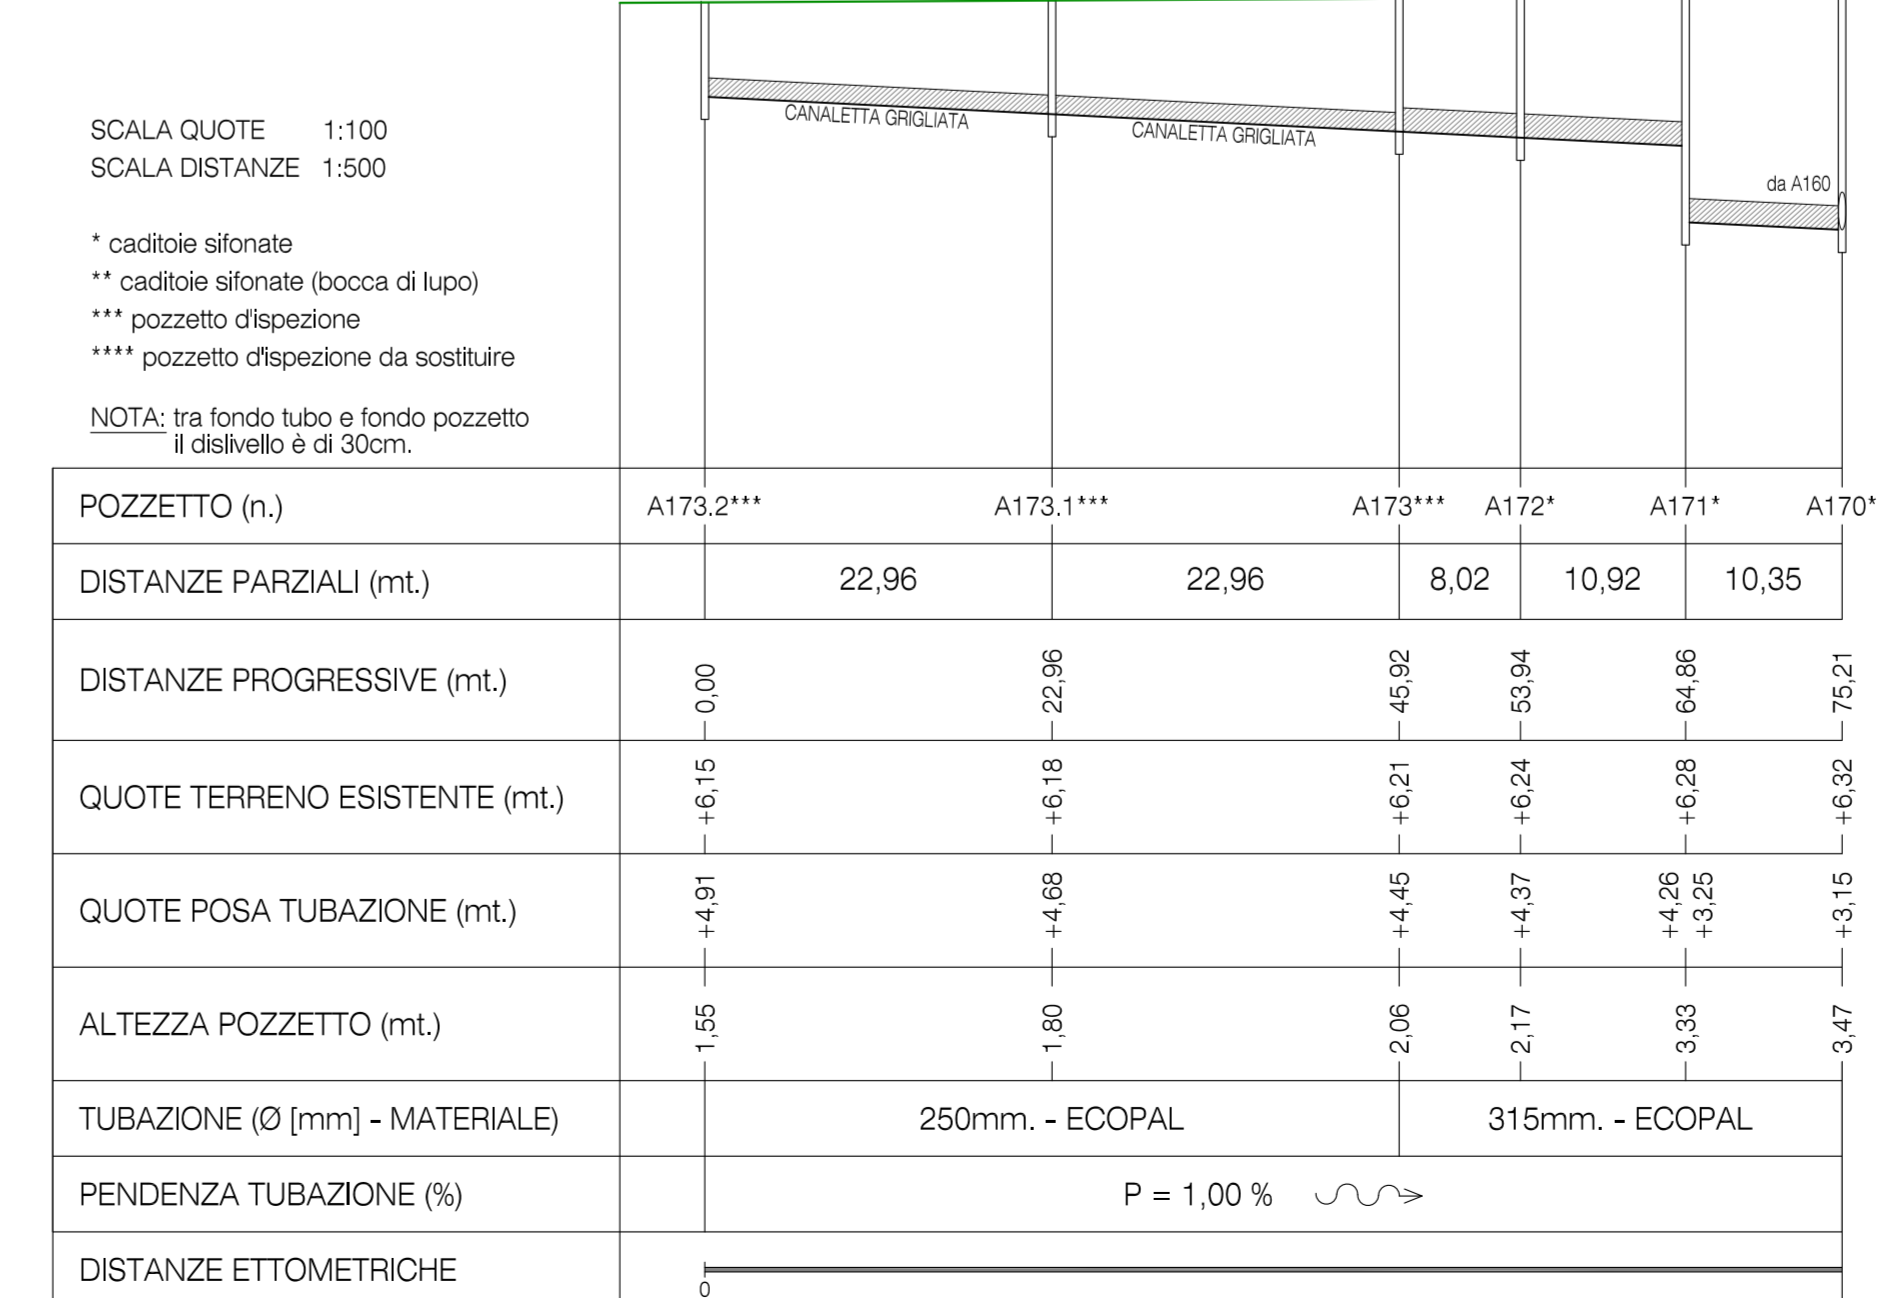


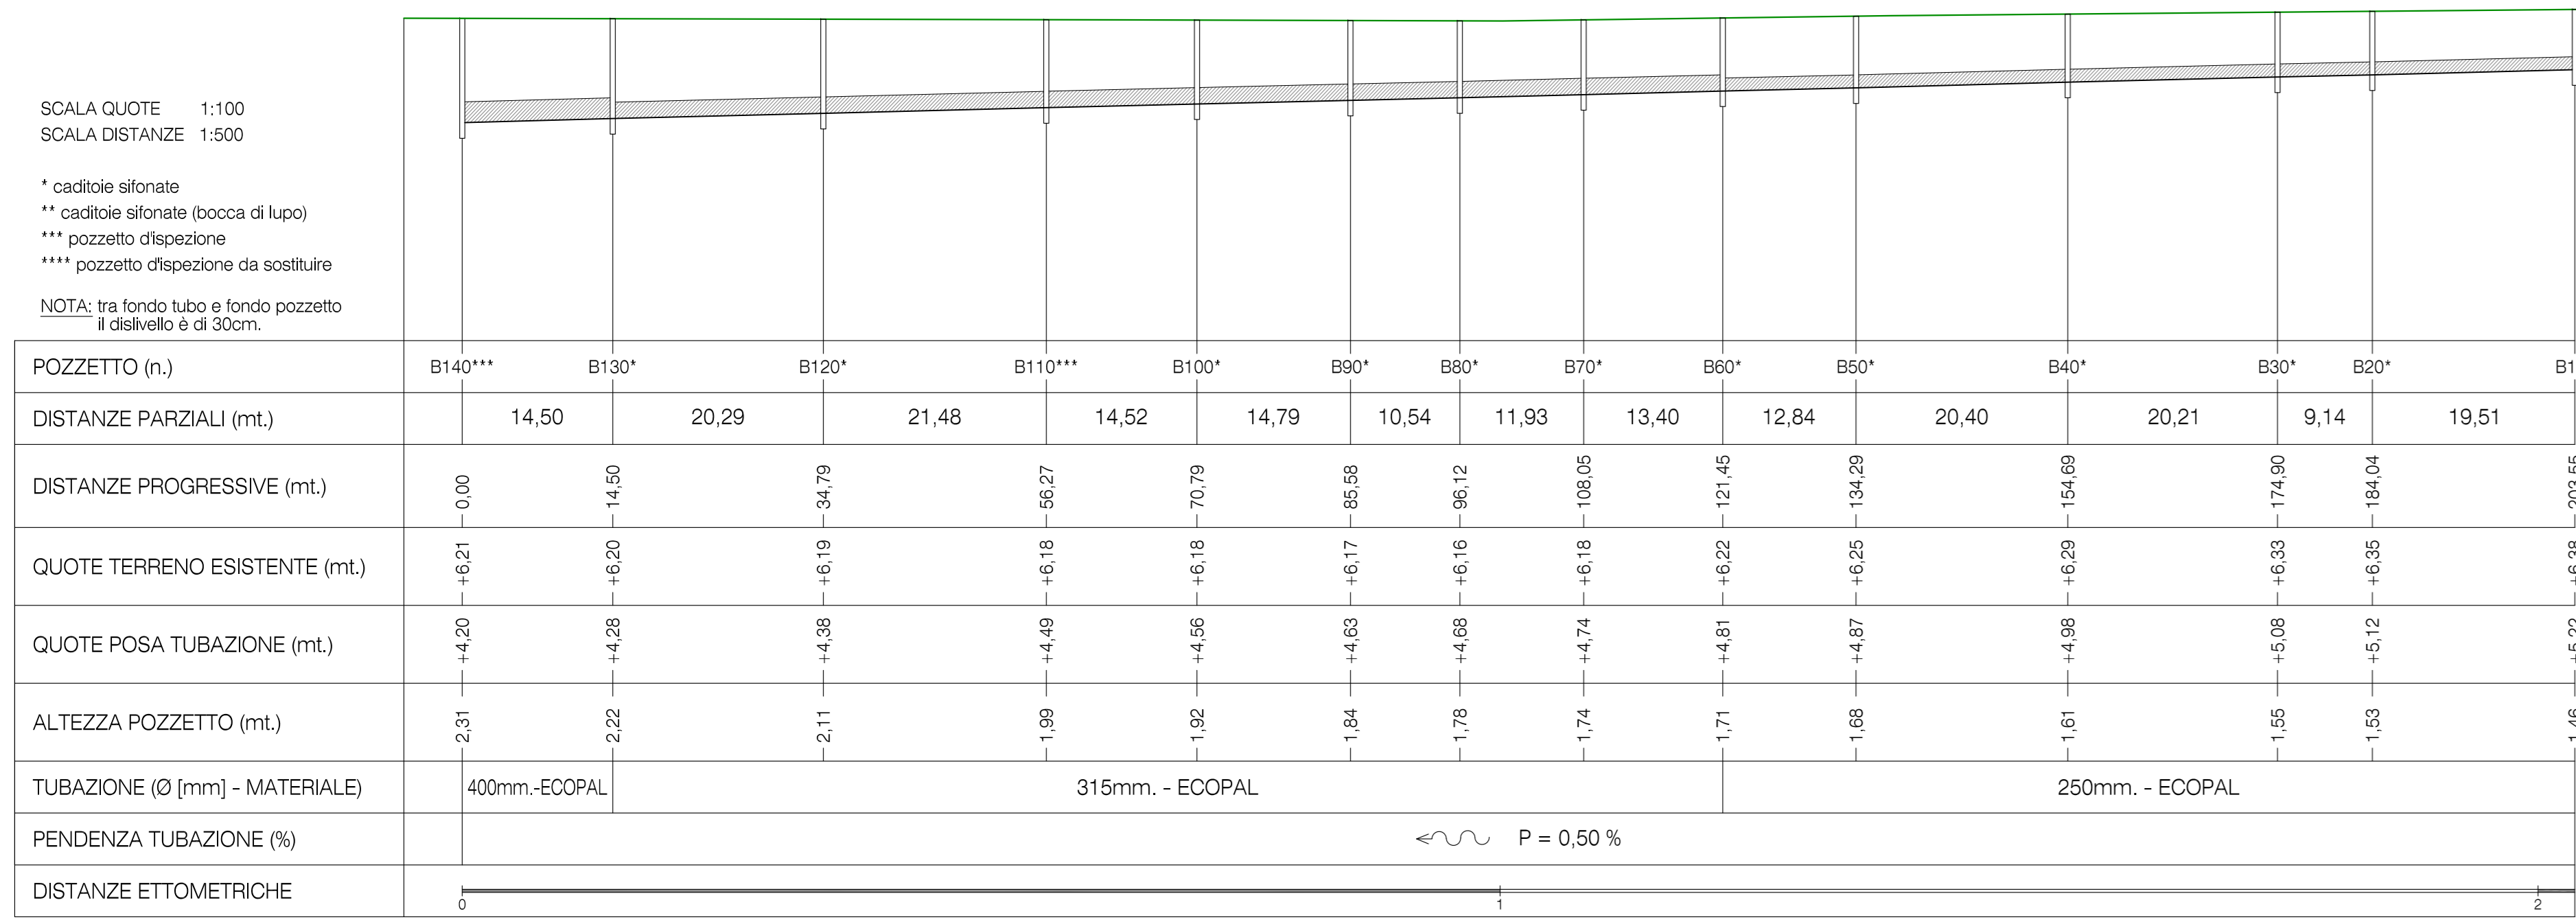


PROFILO LONGITUDINALE DORSALE B10-B140

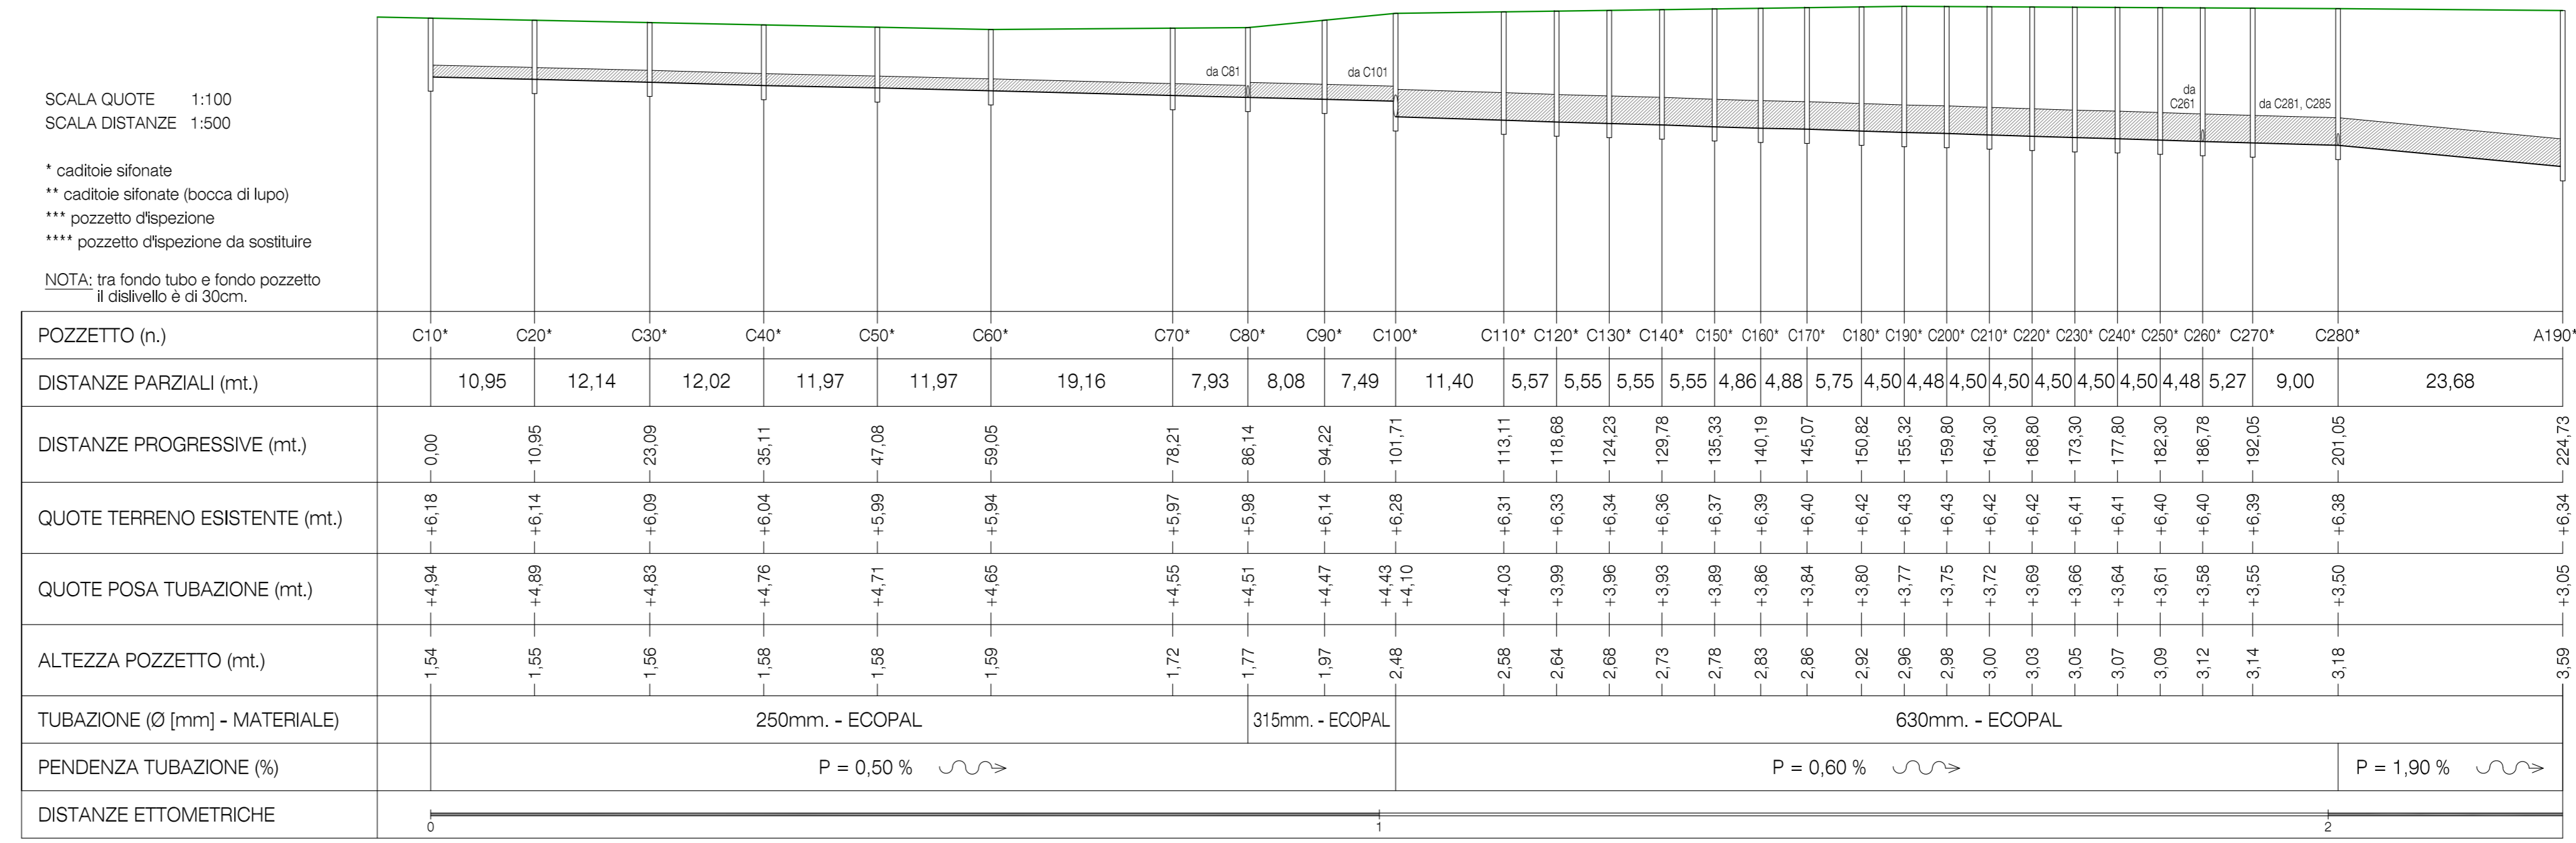


PROFILO LONGITUDINALE DORSALE C10-A190

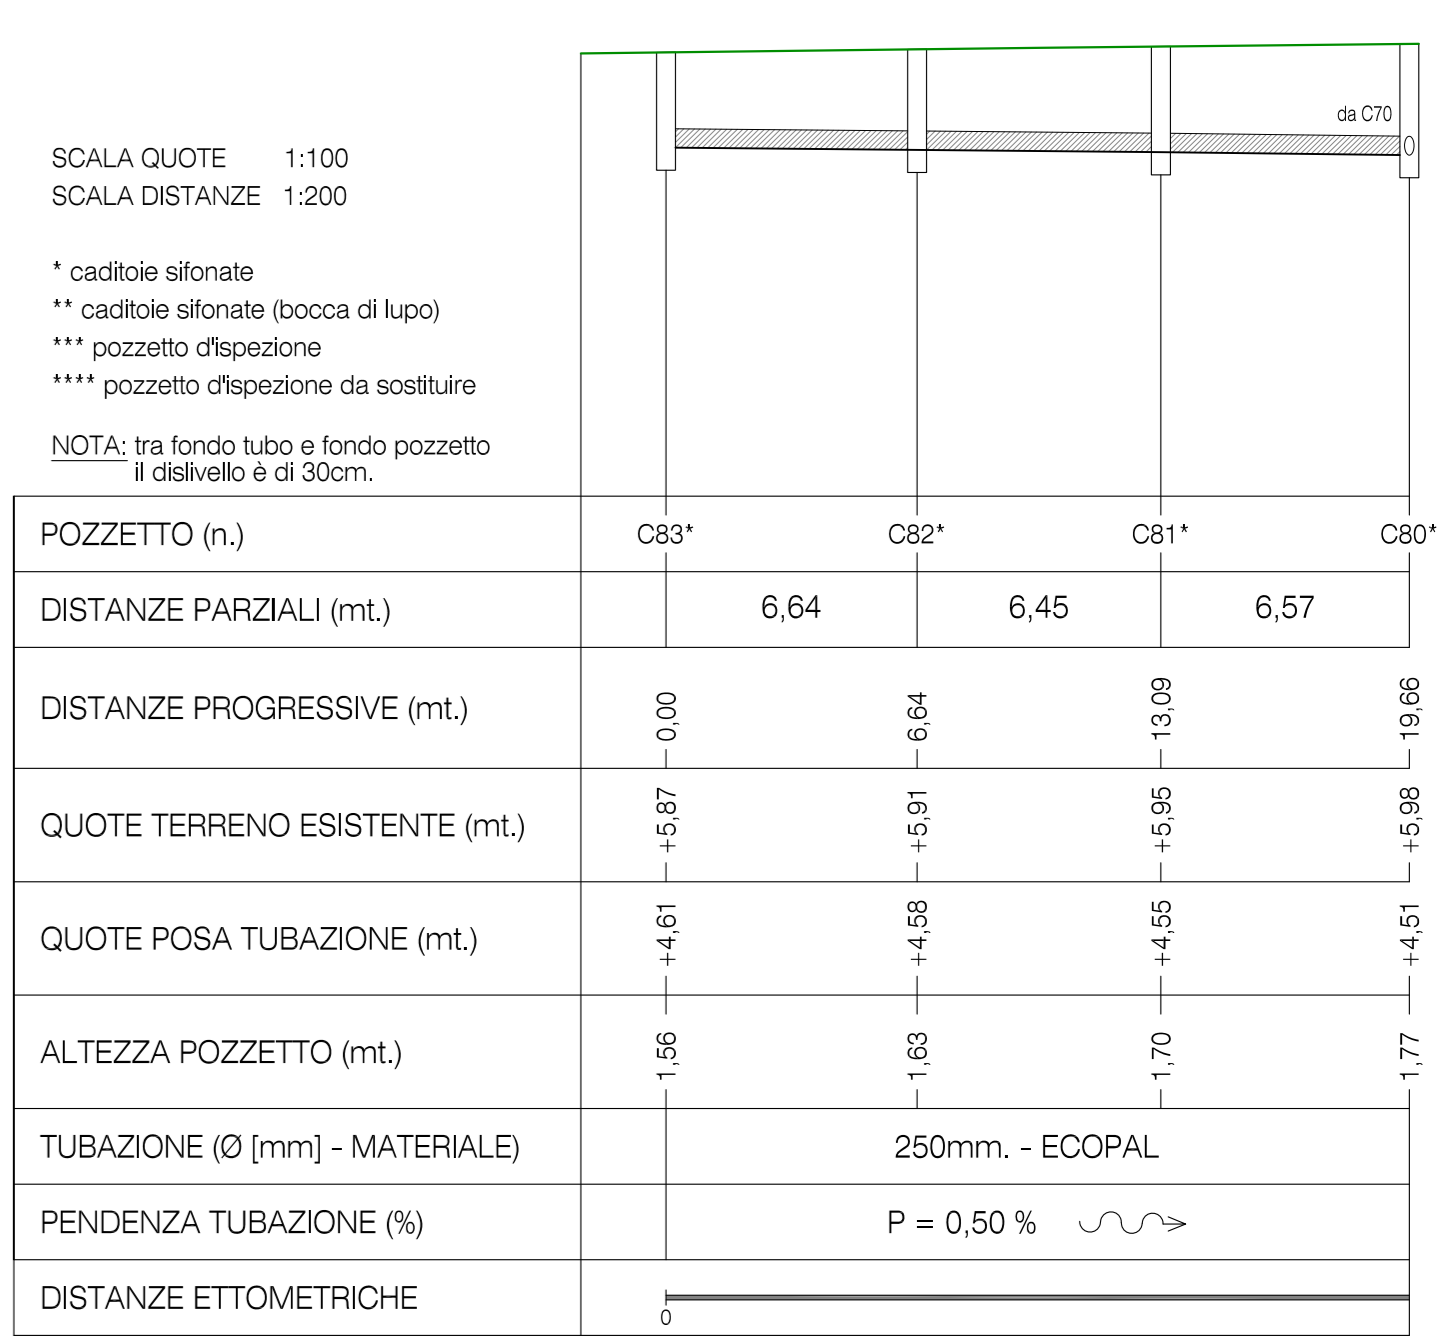


PROFILO LONGITUDINALE DORSALE C83-C80

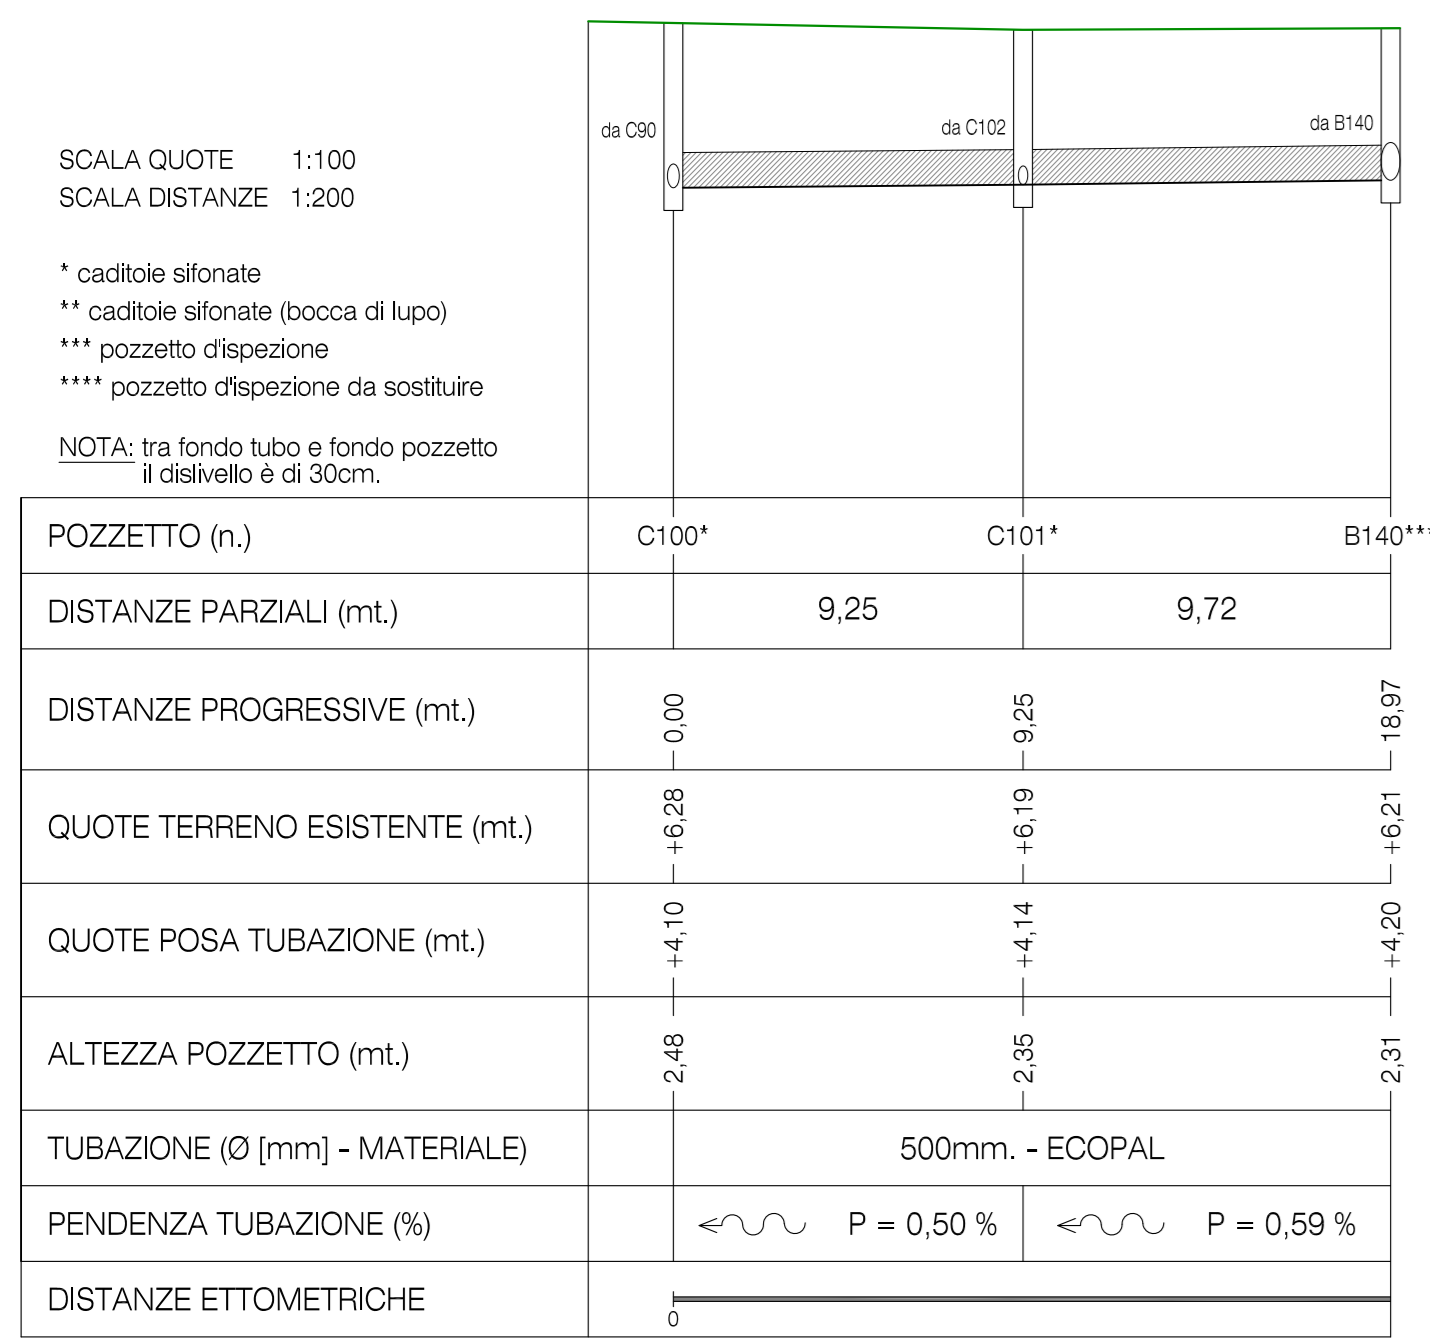


PROFILO LONGITUDINALE DORSALE B140-C100

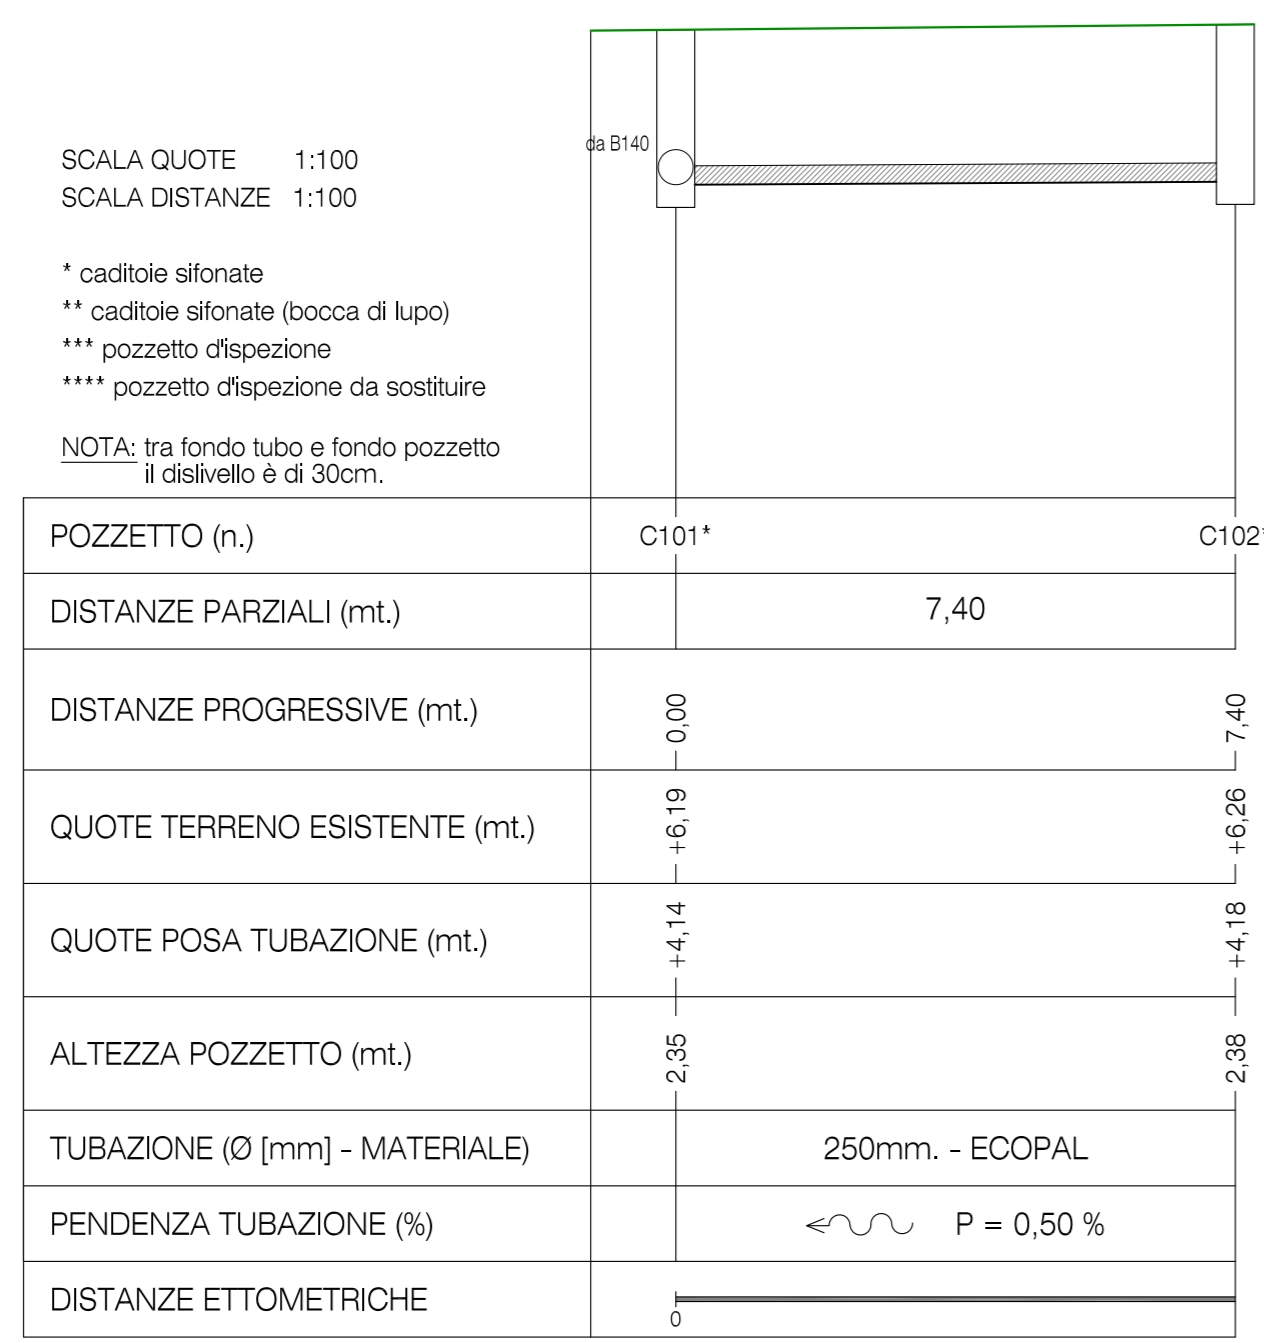


PROFILO LONGITUDINALE DORSALE C102-C101

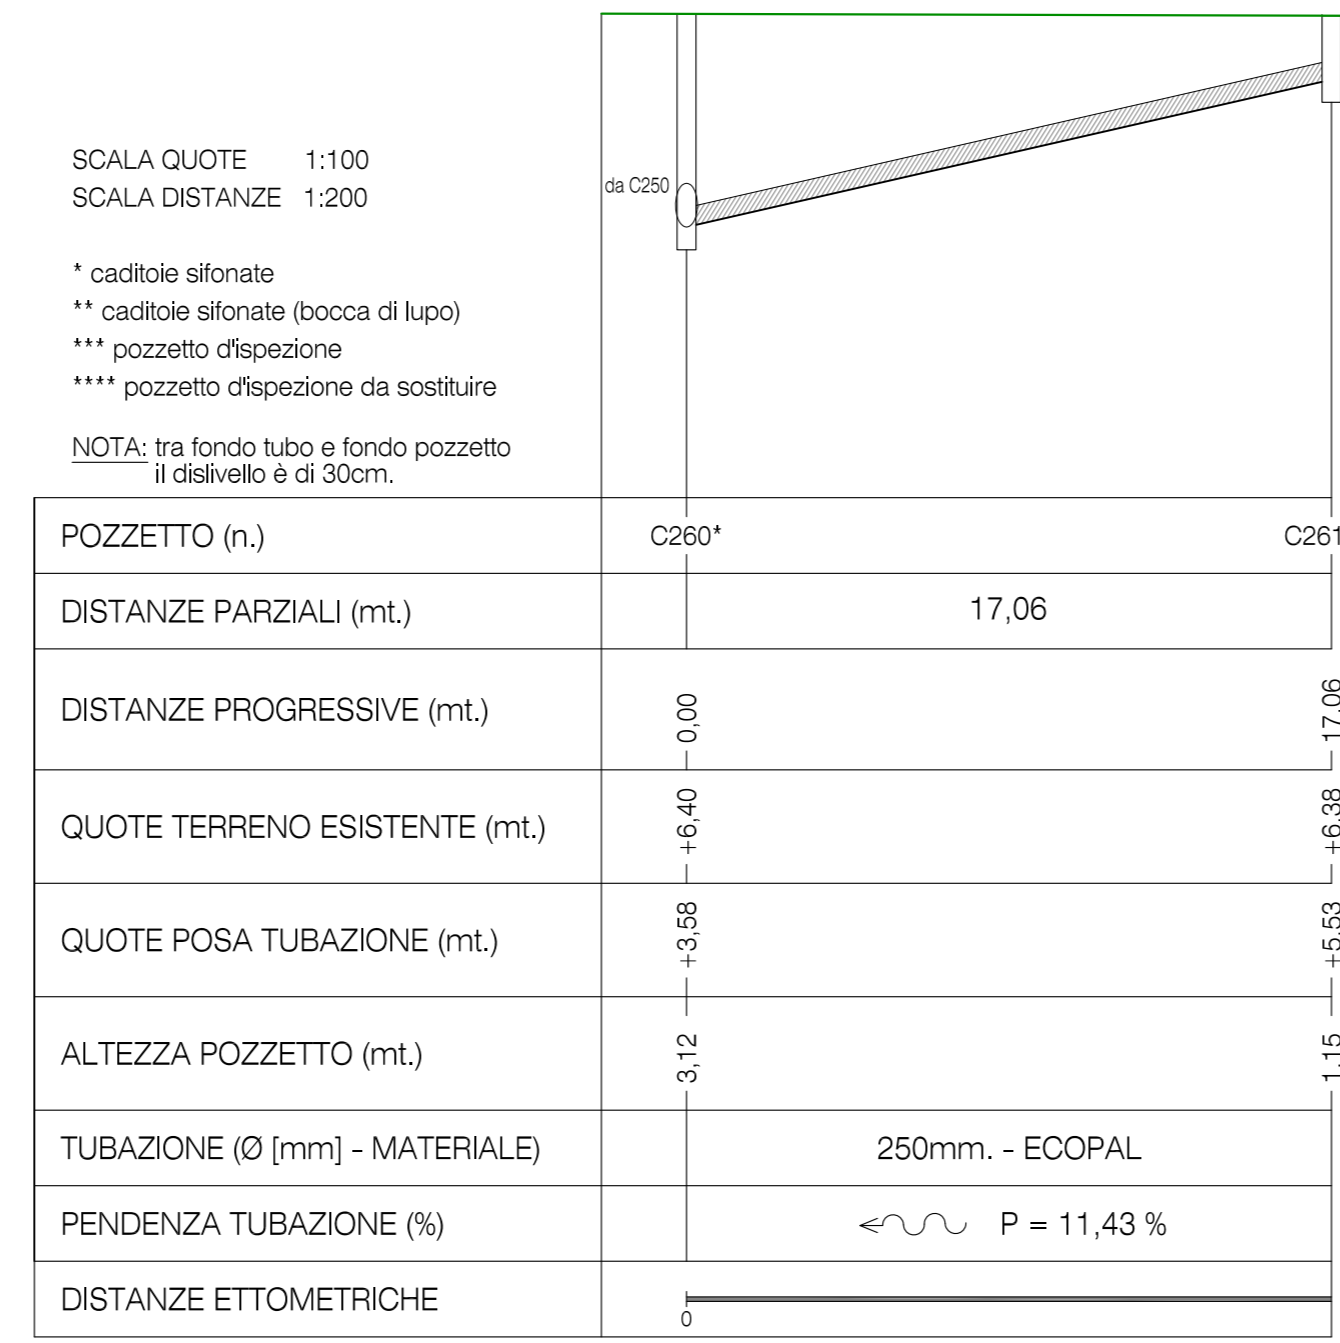


PROFILO LONGITUDINALE DORSALE C261-C260

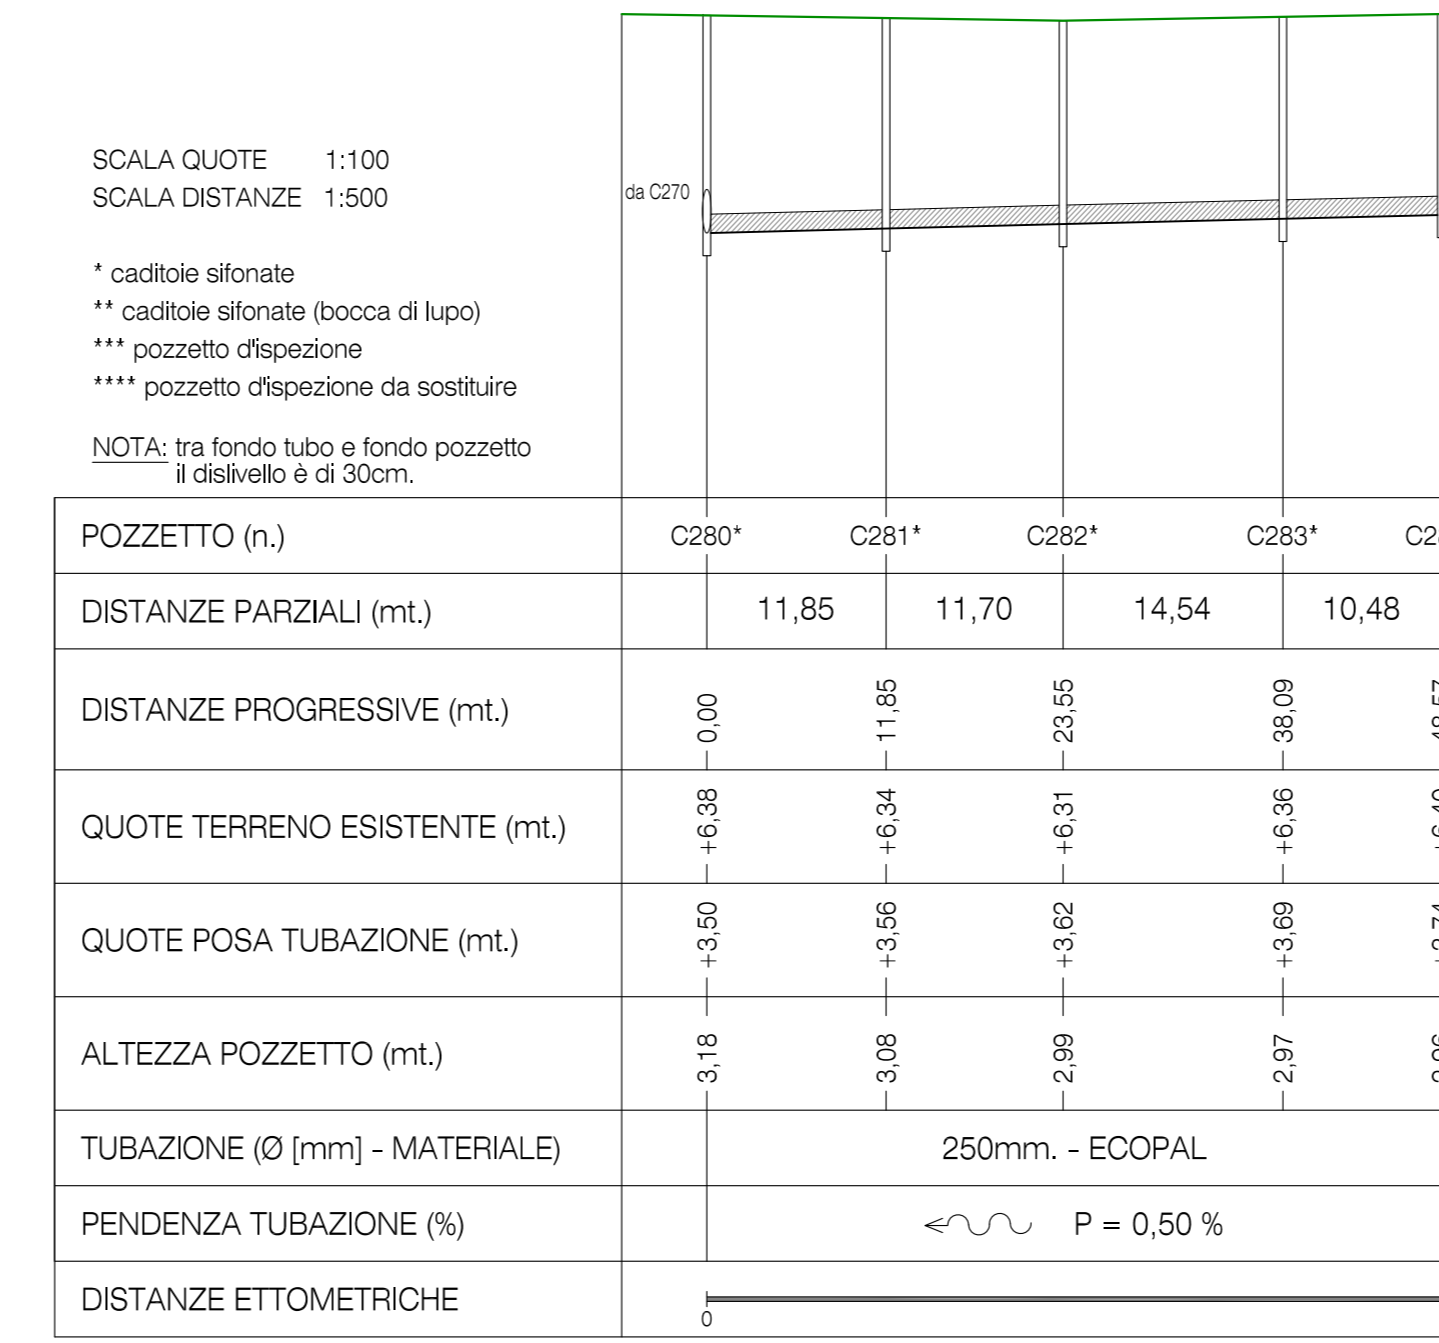


PROFILO LONGITUDINALE DORSALE C284-C280

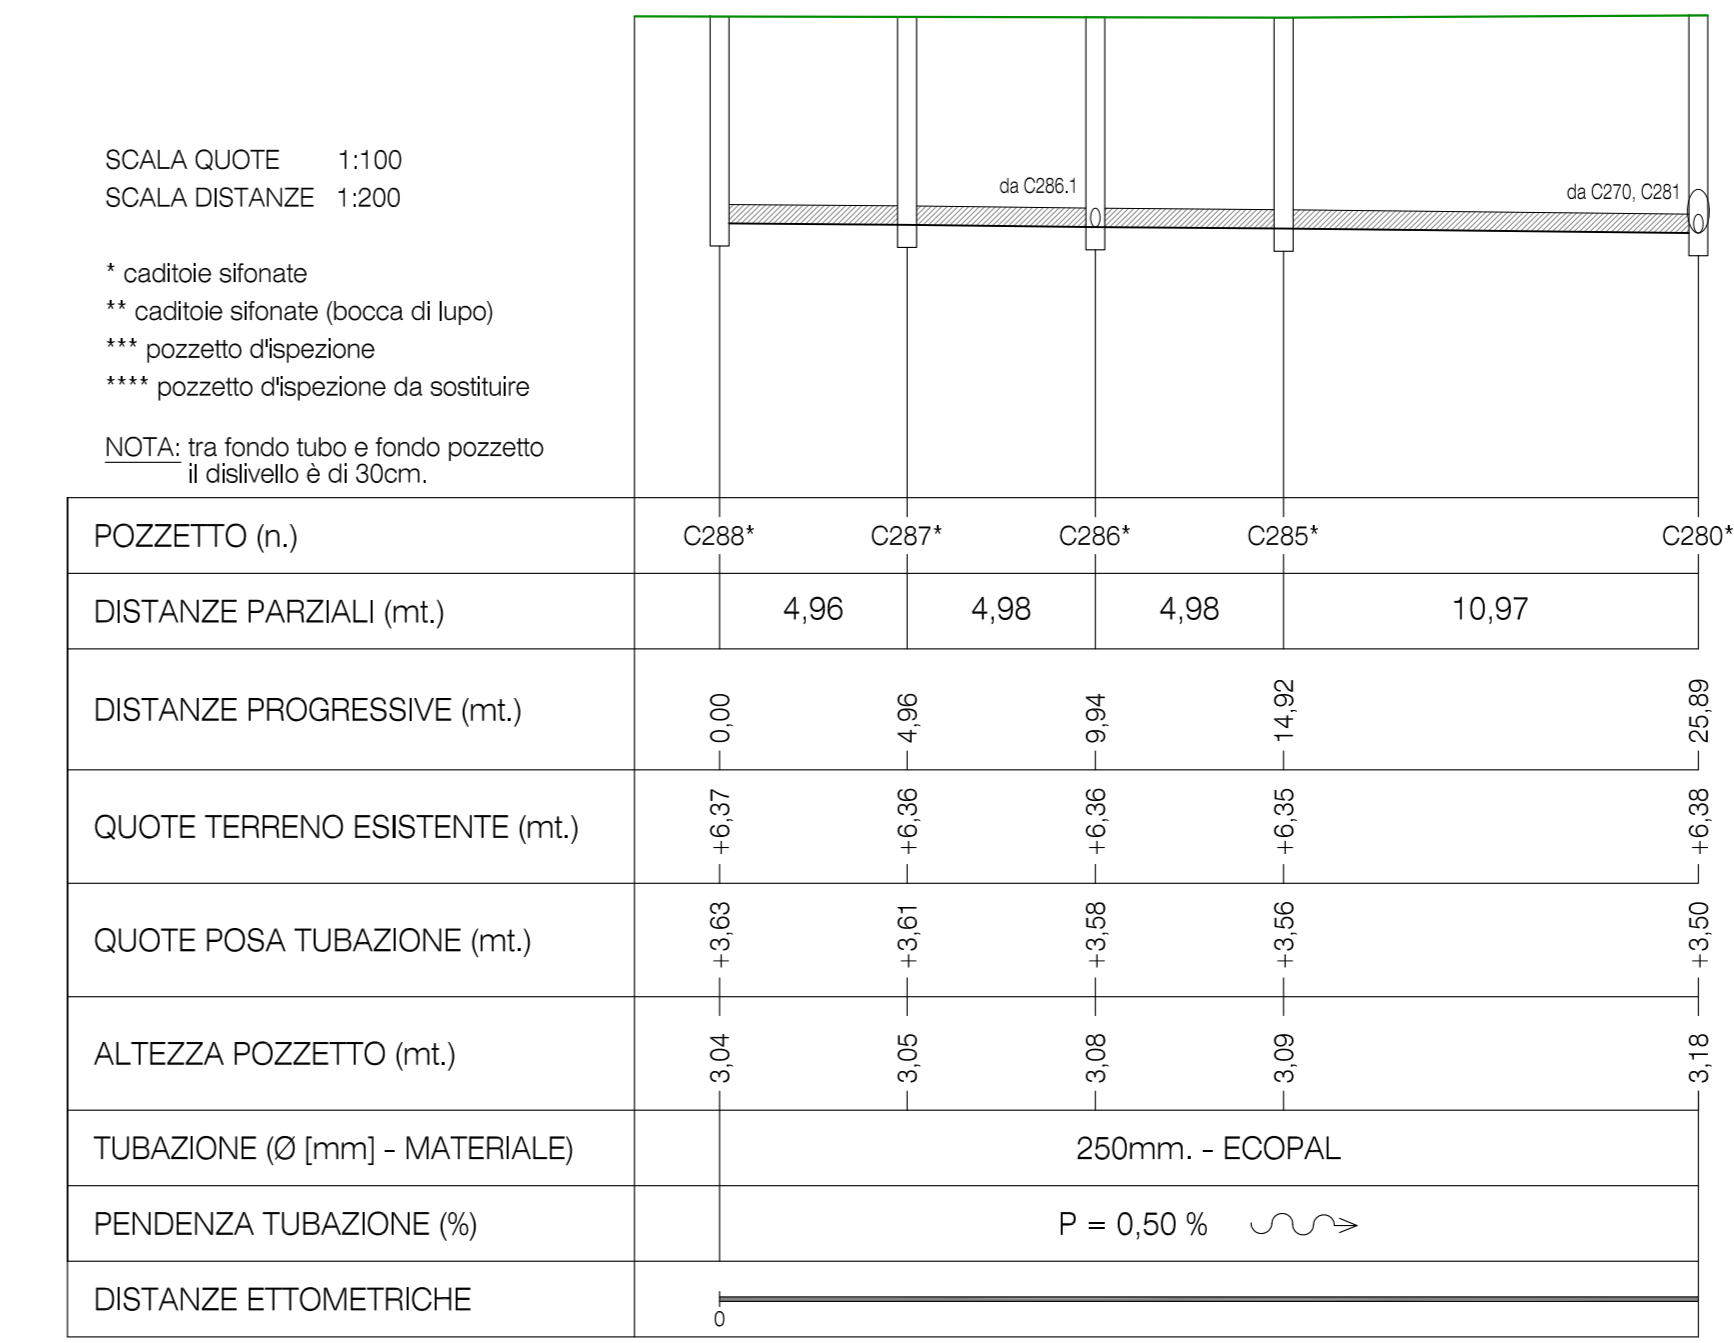


PROFILO LONGITUDINALE DORSALE C288-C280

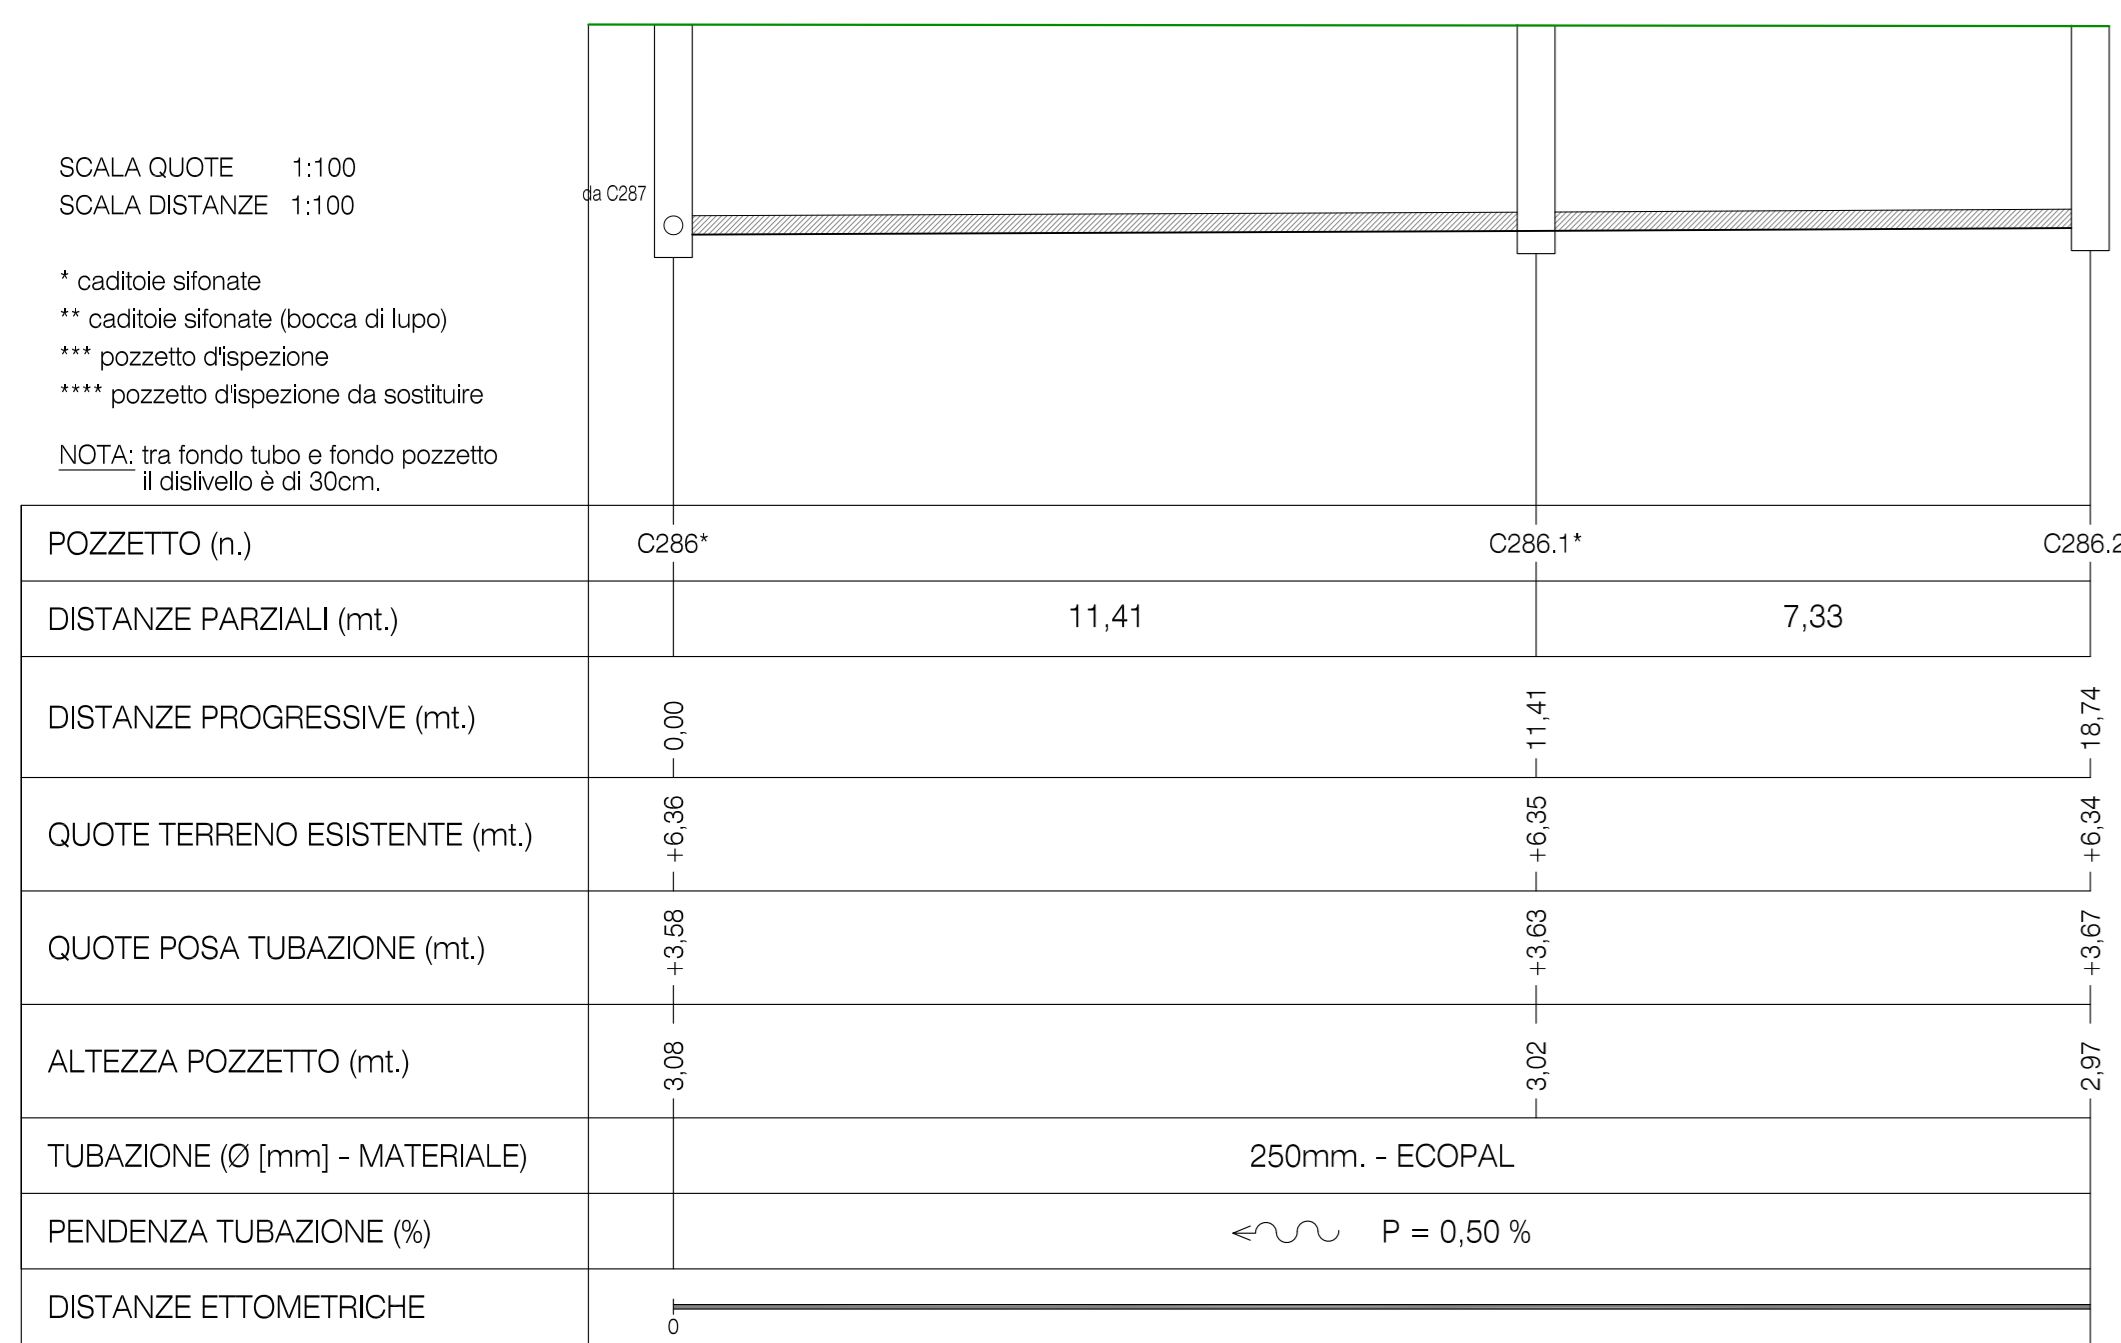


PROFILO LONGITUDINALE DORSALE C286.2-C286

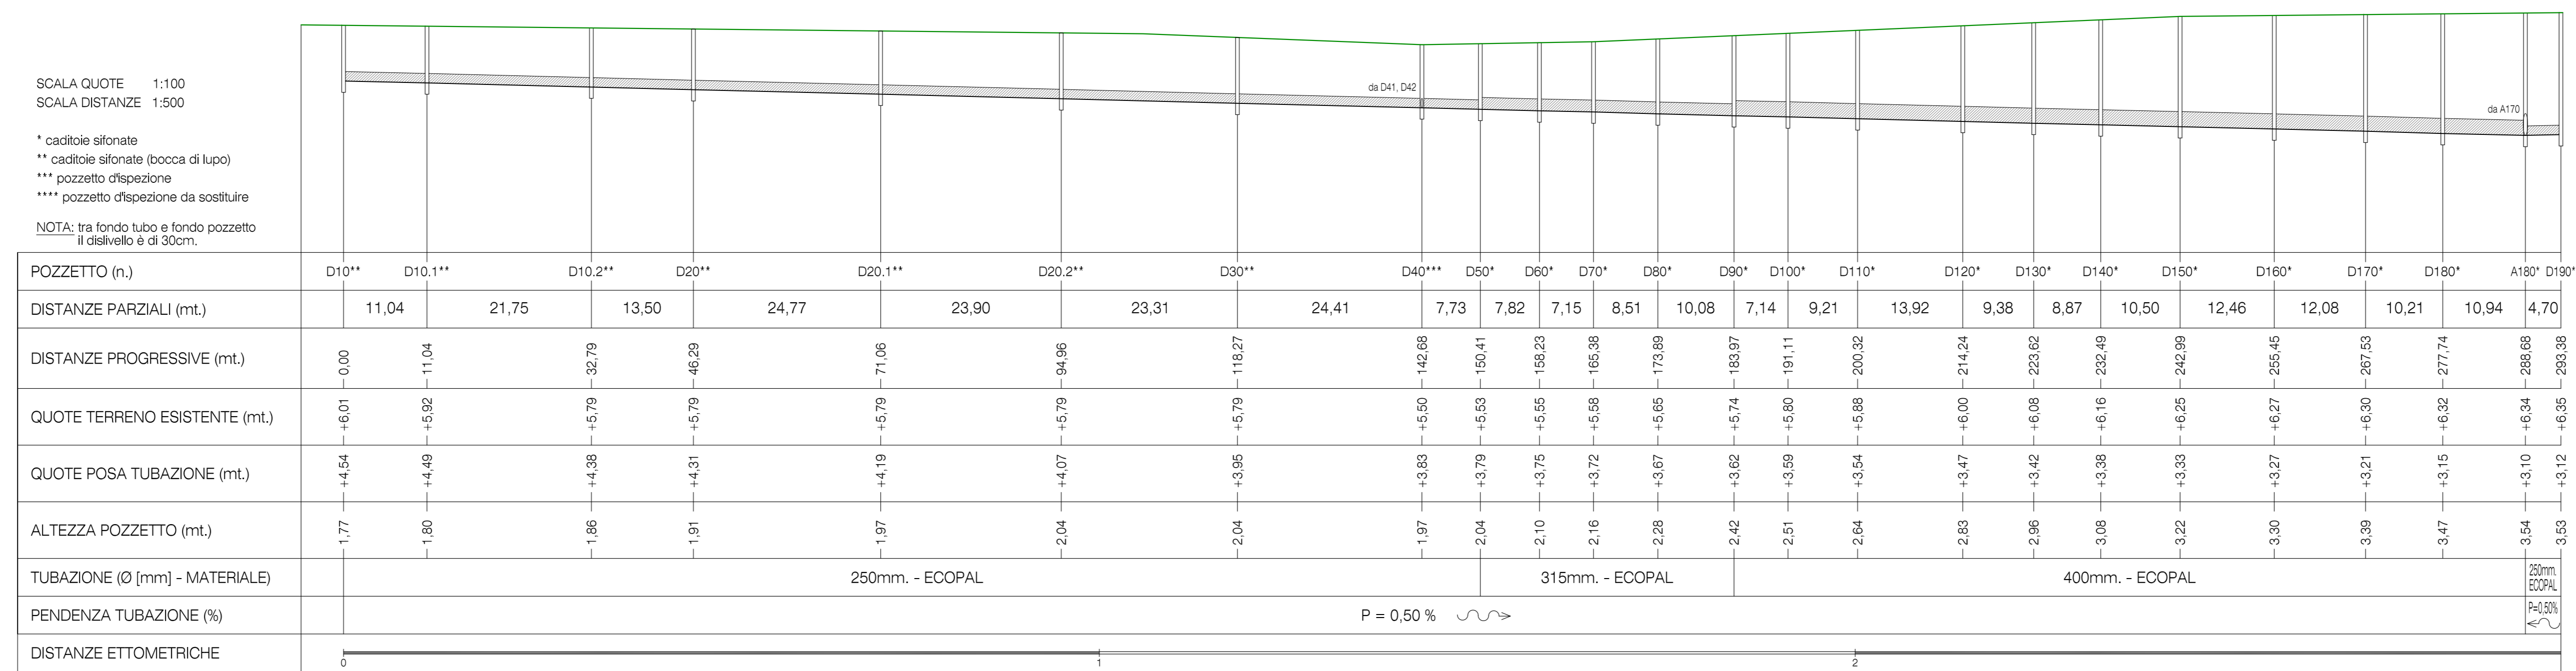


PROFILO LONGITUDINALE DORSALE D10-A190

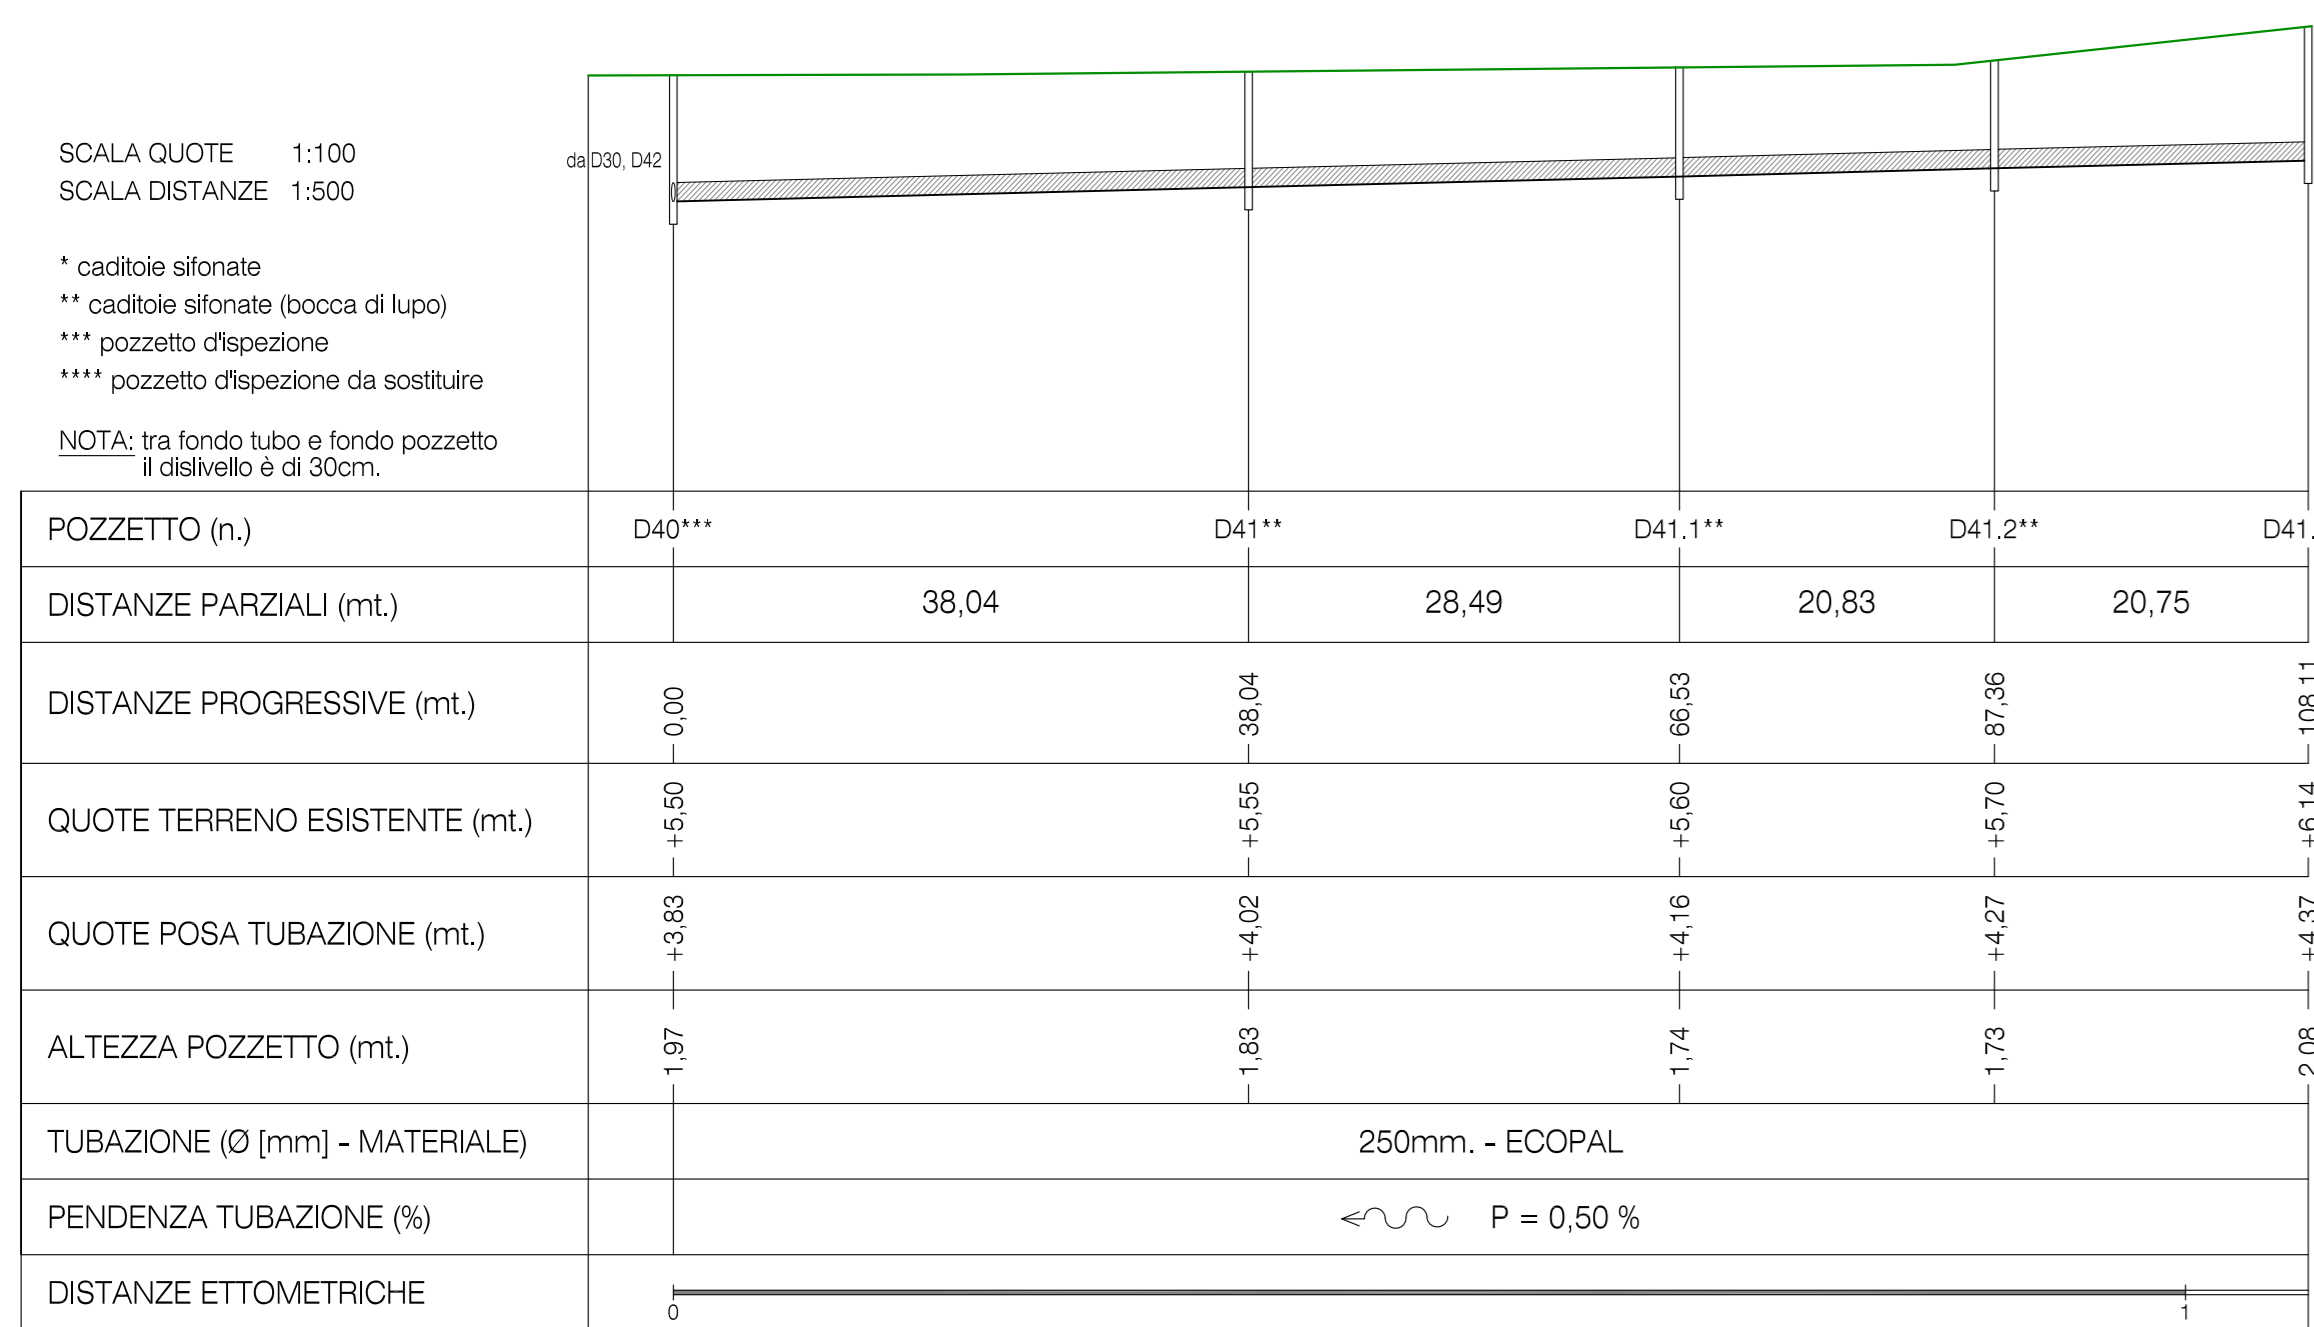

PROFILO LONGITUDINALE DORSALE D41.3-D40

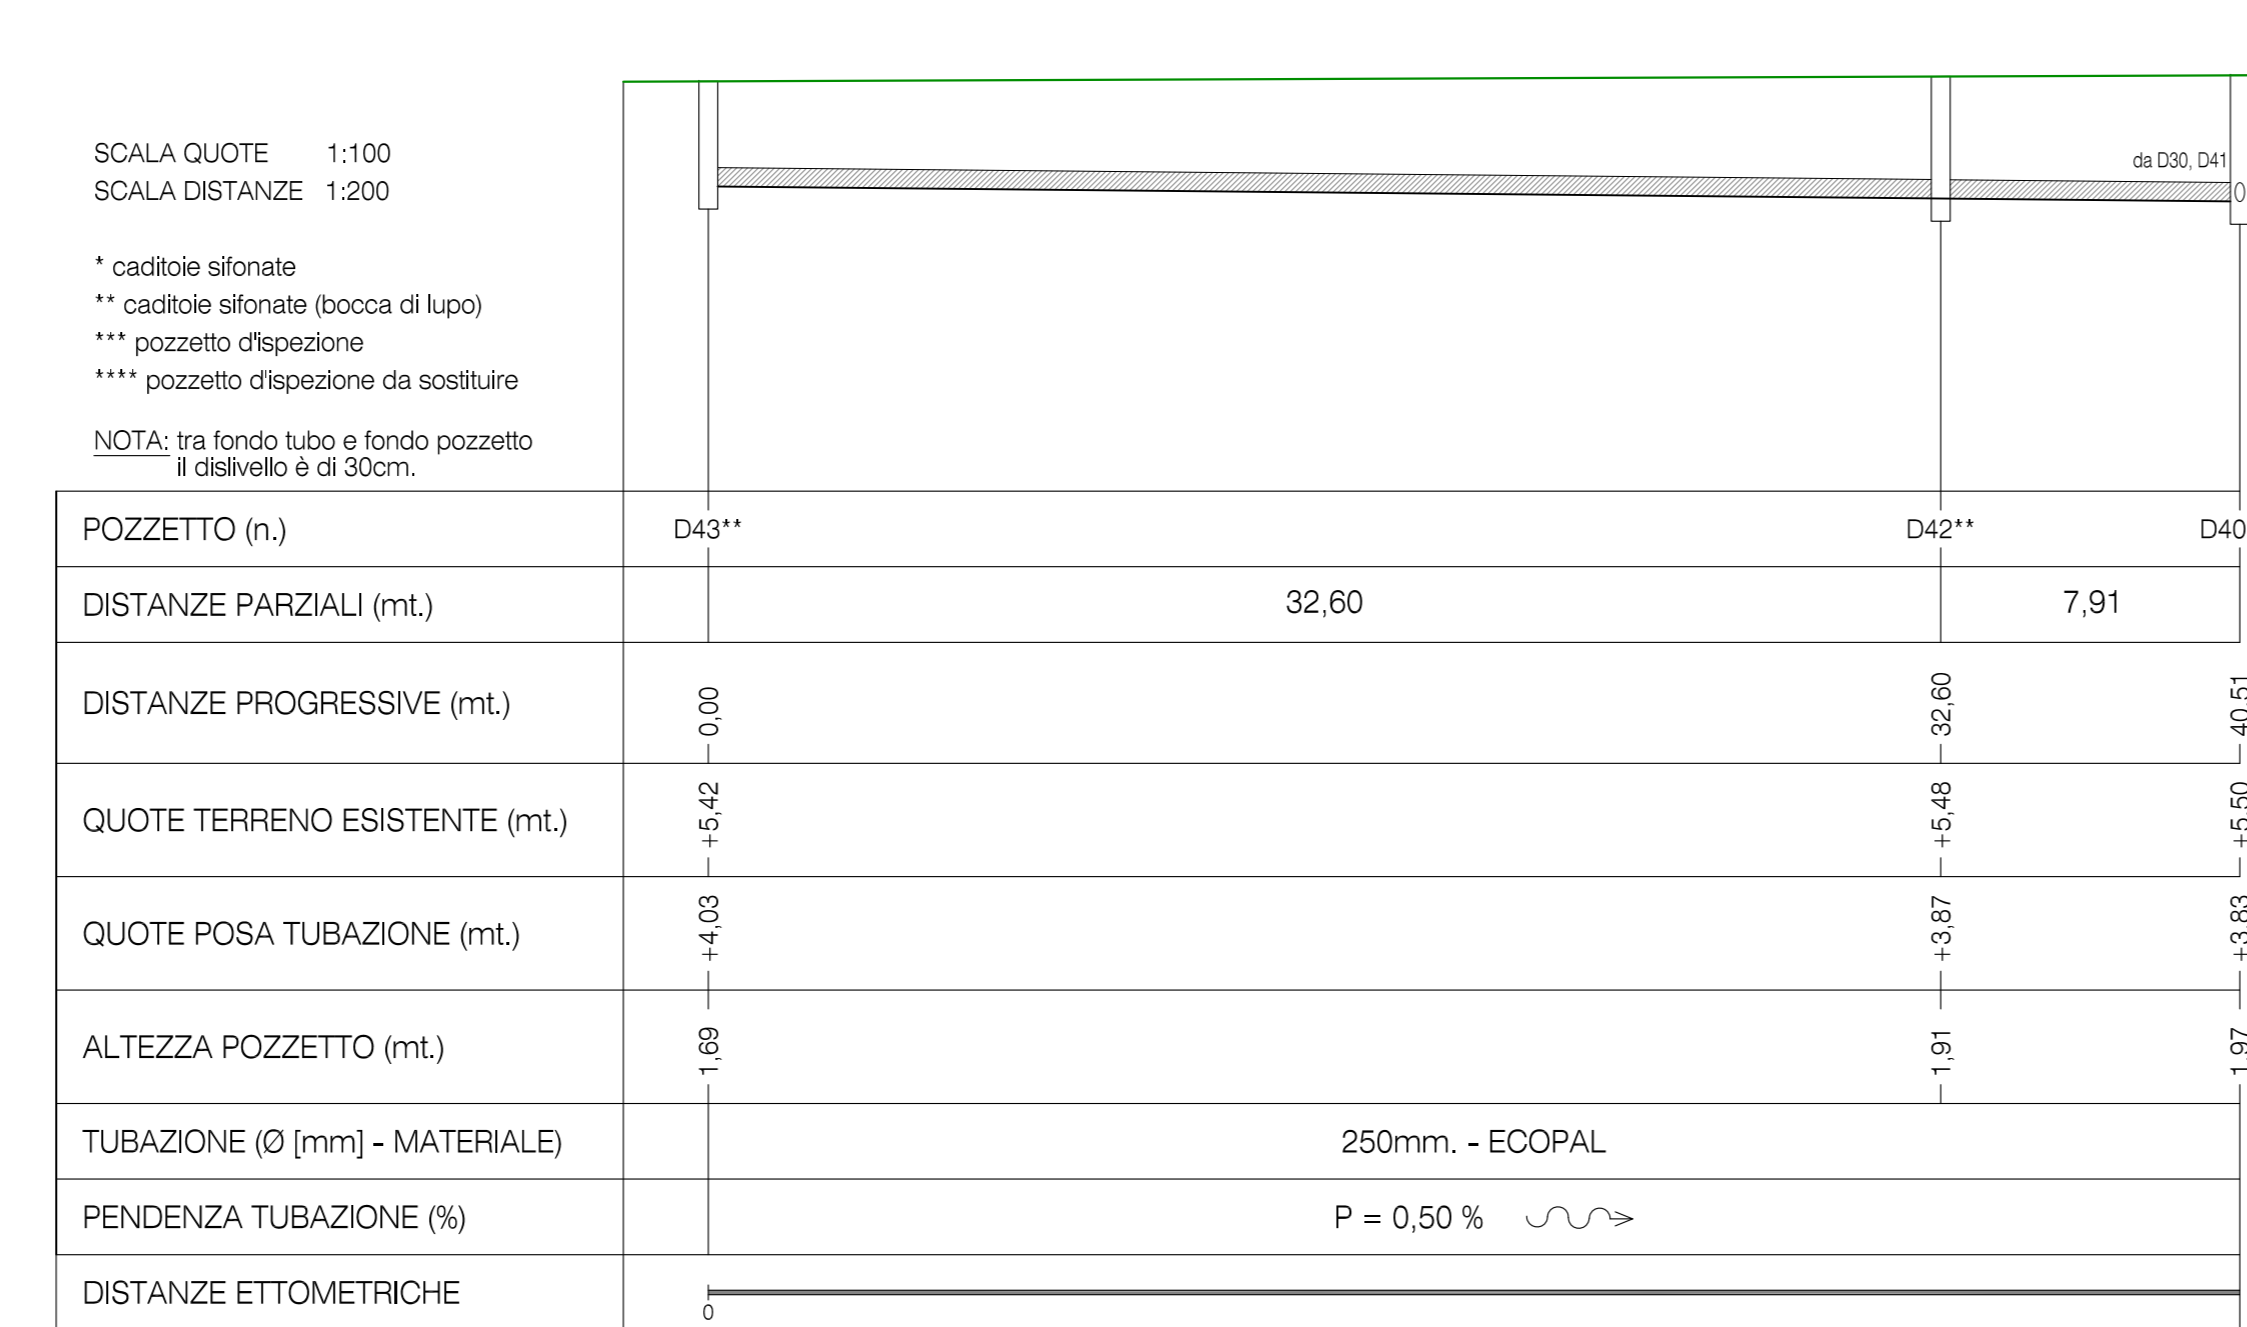

PROFILO LONGITUDINALE DORSALE D43-D40

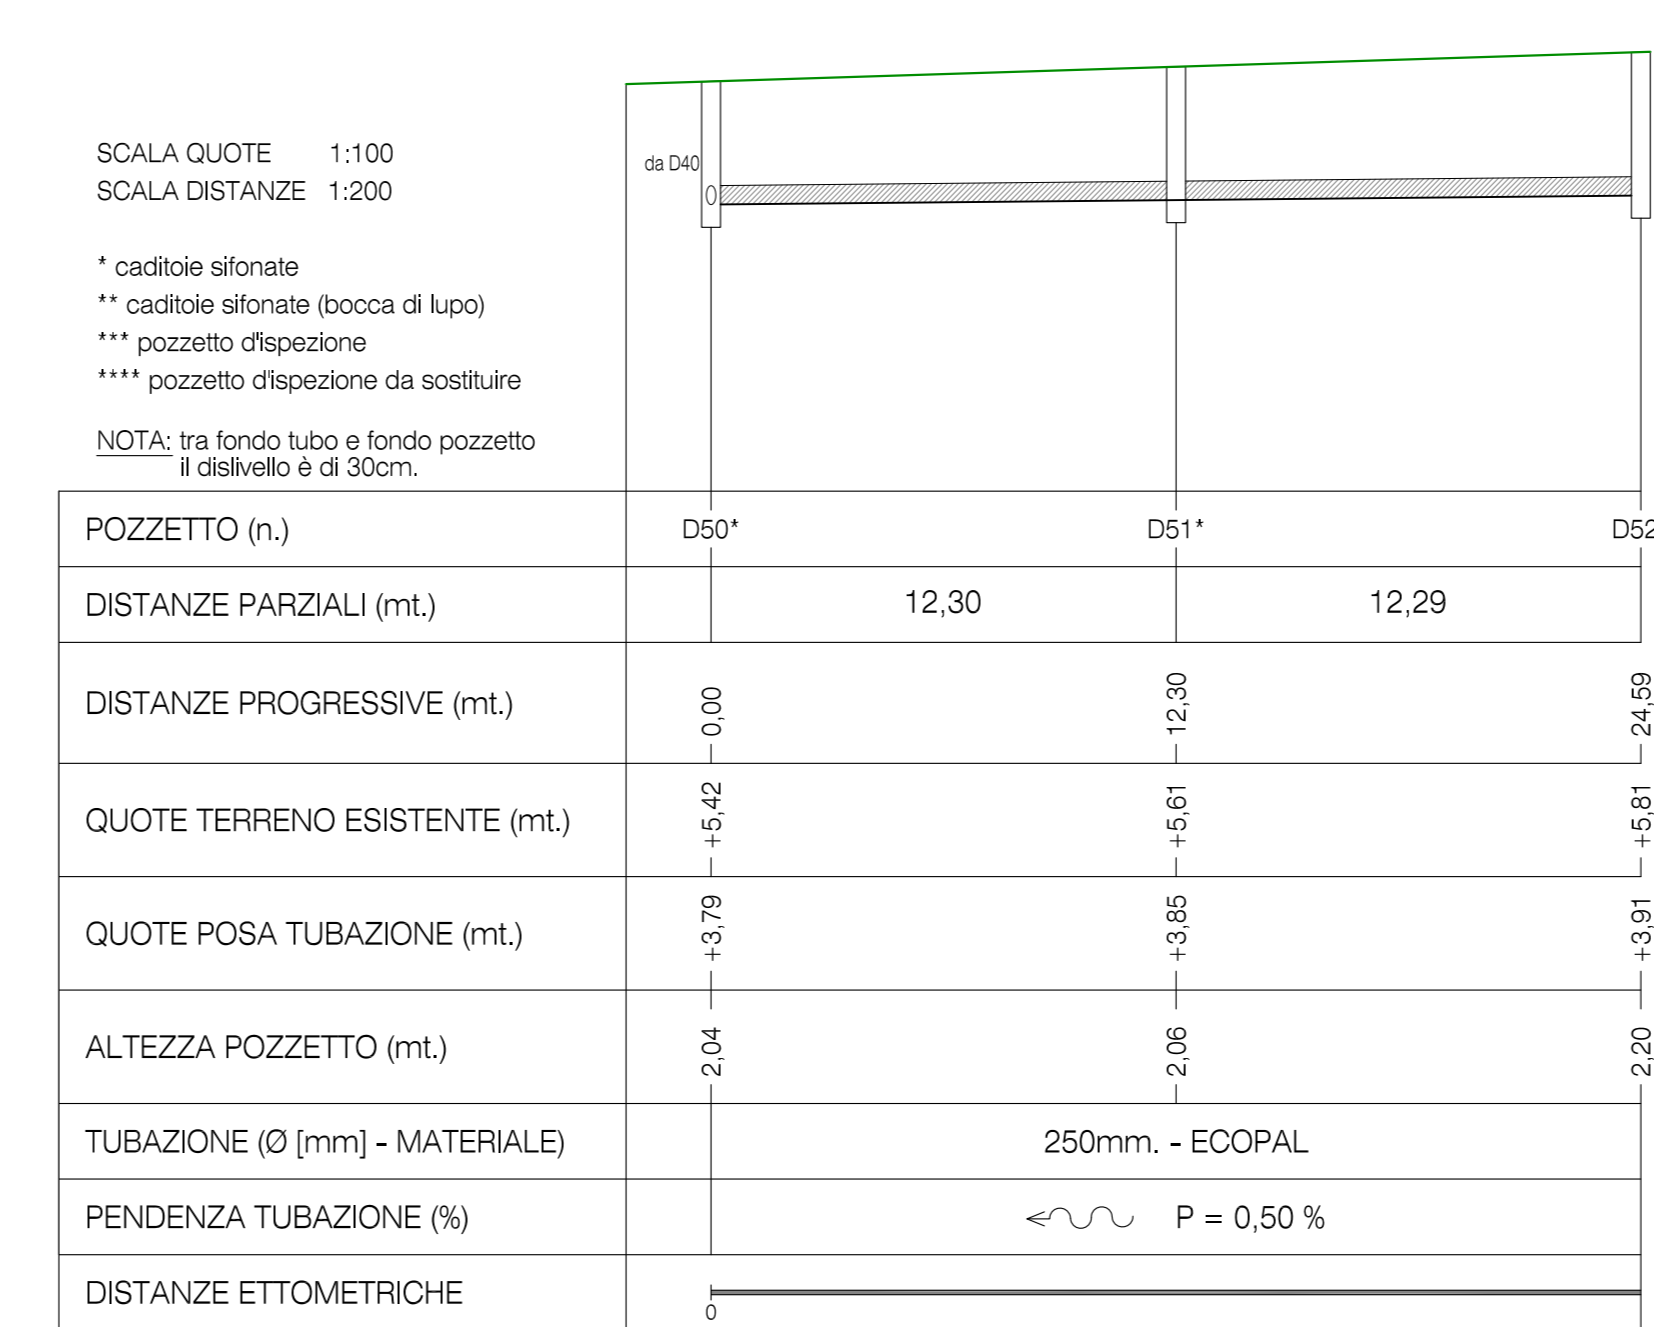

PROFILO LONGITUDINALE DORSALE D52-D50

Proiett.: Centrale Nucleare Sogin di Latina
Via Macchiagrande, 6
04010 - Borgo Sabotino (LT)

Oggetto: Contratto SOGIN C0401S12 - CIG Z770931020
- CENTRALE NUCLEARE SOGIN DI LATINA -
PROGETTAZIONE DEFINITIVA E DI GARA PER ADEGUAMENTO
RETE FOGNARIA E REALIZZAZIONE VASCHE DI PRIMA PIOGGIA

Progettista: INGEGNERIA E COSTRUZIONI
Via Fieschi n.178 - 10014 CAILLO (TO)
Tel. +39 011 2691784 - Fax. +39 011 090059
Info@progega.it

Responsabile Tecnico (RT): Ing. Marco Crosti
DOT. ING. N.788 F
INGEGNERIA DI TORINO

Commissa: 2012_310 Scala: Varia Data: 26/03/2014 Tavoli: LT RV 00637

Nome file: LT RV 00637_Rev00 Tipo file: .dwg

Agg.to n°	Data	Descrizione	Prog. da	Ver. da	App. da
00	26/03/2014	Prima emissione	LMJ	ORA	MCR

Elaborato: LT RV 00637

Rev: 00

Stato: Autorizzato



<i>N</i>	<i>File name</i>	<i>Data</i>
1	ISO 9001_colori.png	13/08/2014 15:20
2	LT RV 00637_Rev00 - Intervento Area C - Sezioni e Livellette.dwg	13/08/2014 15:20
3	logo_rest2014_alta ris.jpg	13/08/2014 15:20
4		
5		
Il sistema informatico prevede la firma elettronica pertanto l'indicazione delle strutture e dei nominativi delle persone associate certifica l'avvenuto controllo.