


ESTERNO Incaricato	DWMD/LAT Iaboni E. Collabora	zioni	DWMD/ING Cardillo S. Verifica		DWMD/ING Tagliaferri P. DWMD/LAT Pezone A. Approvazione / Benestare	Del Lu DWM Bastia	ID/ING ucchese M. ID/LAT Inini E. rizzazione all'uso			
Motivo invio: Per Benestare										
SORVEGLIANZA SUGLI ELABORATI PRODOTTI DA Sogin Latina										
Autorizzato										
Timbri e firme per responsabilità di legge										
Prima emissione.										
Titolo Elaborato:	Adegu Pianta	Adeguamento Rete Fognaria e Realizzazione Vasche prima Pioggia – Pianta, sezioni e particolari vasche di prima pioggia								
Centrale / Impiante	o: Sito di	Sito di Latina - PROGETTO RIPRISTINI SISTEMAZIONI VARIE								
LT RV 00638 ETQ-00036786		DC - Dis	segni Civili		DEC - Attività Genera Decommissioning	ıle di	Data 14/10/2014			
Elaborato	Livello		Tipo		Sistema / Edificio Argomento	o/	Rev. 00			

PROPRIETA'

LIVELLO DI CLASSIFICAZIONE

Bastianini E.

Pubblico

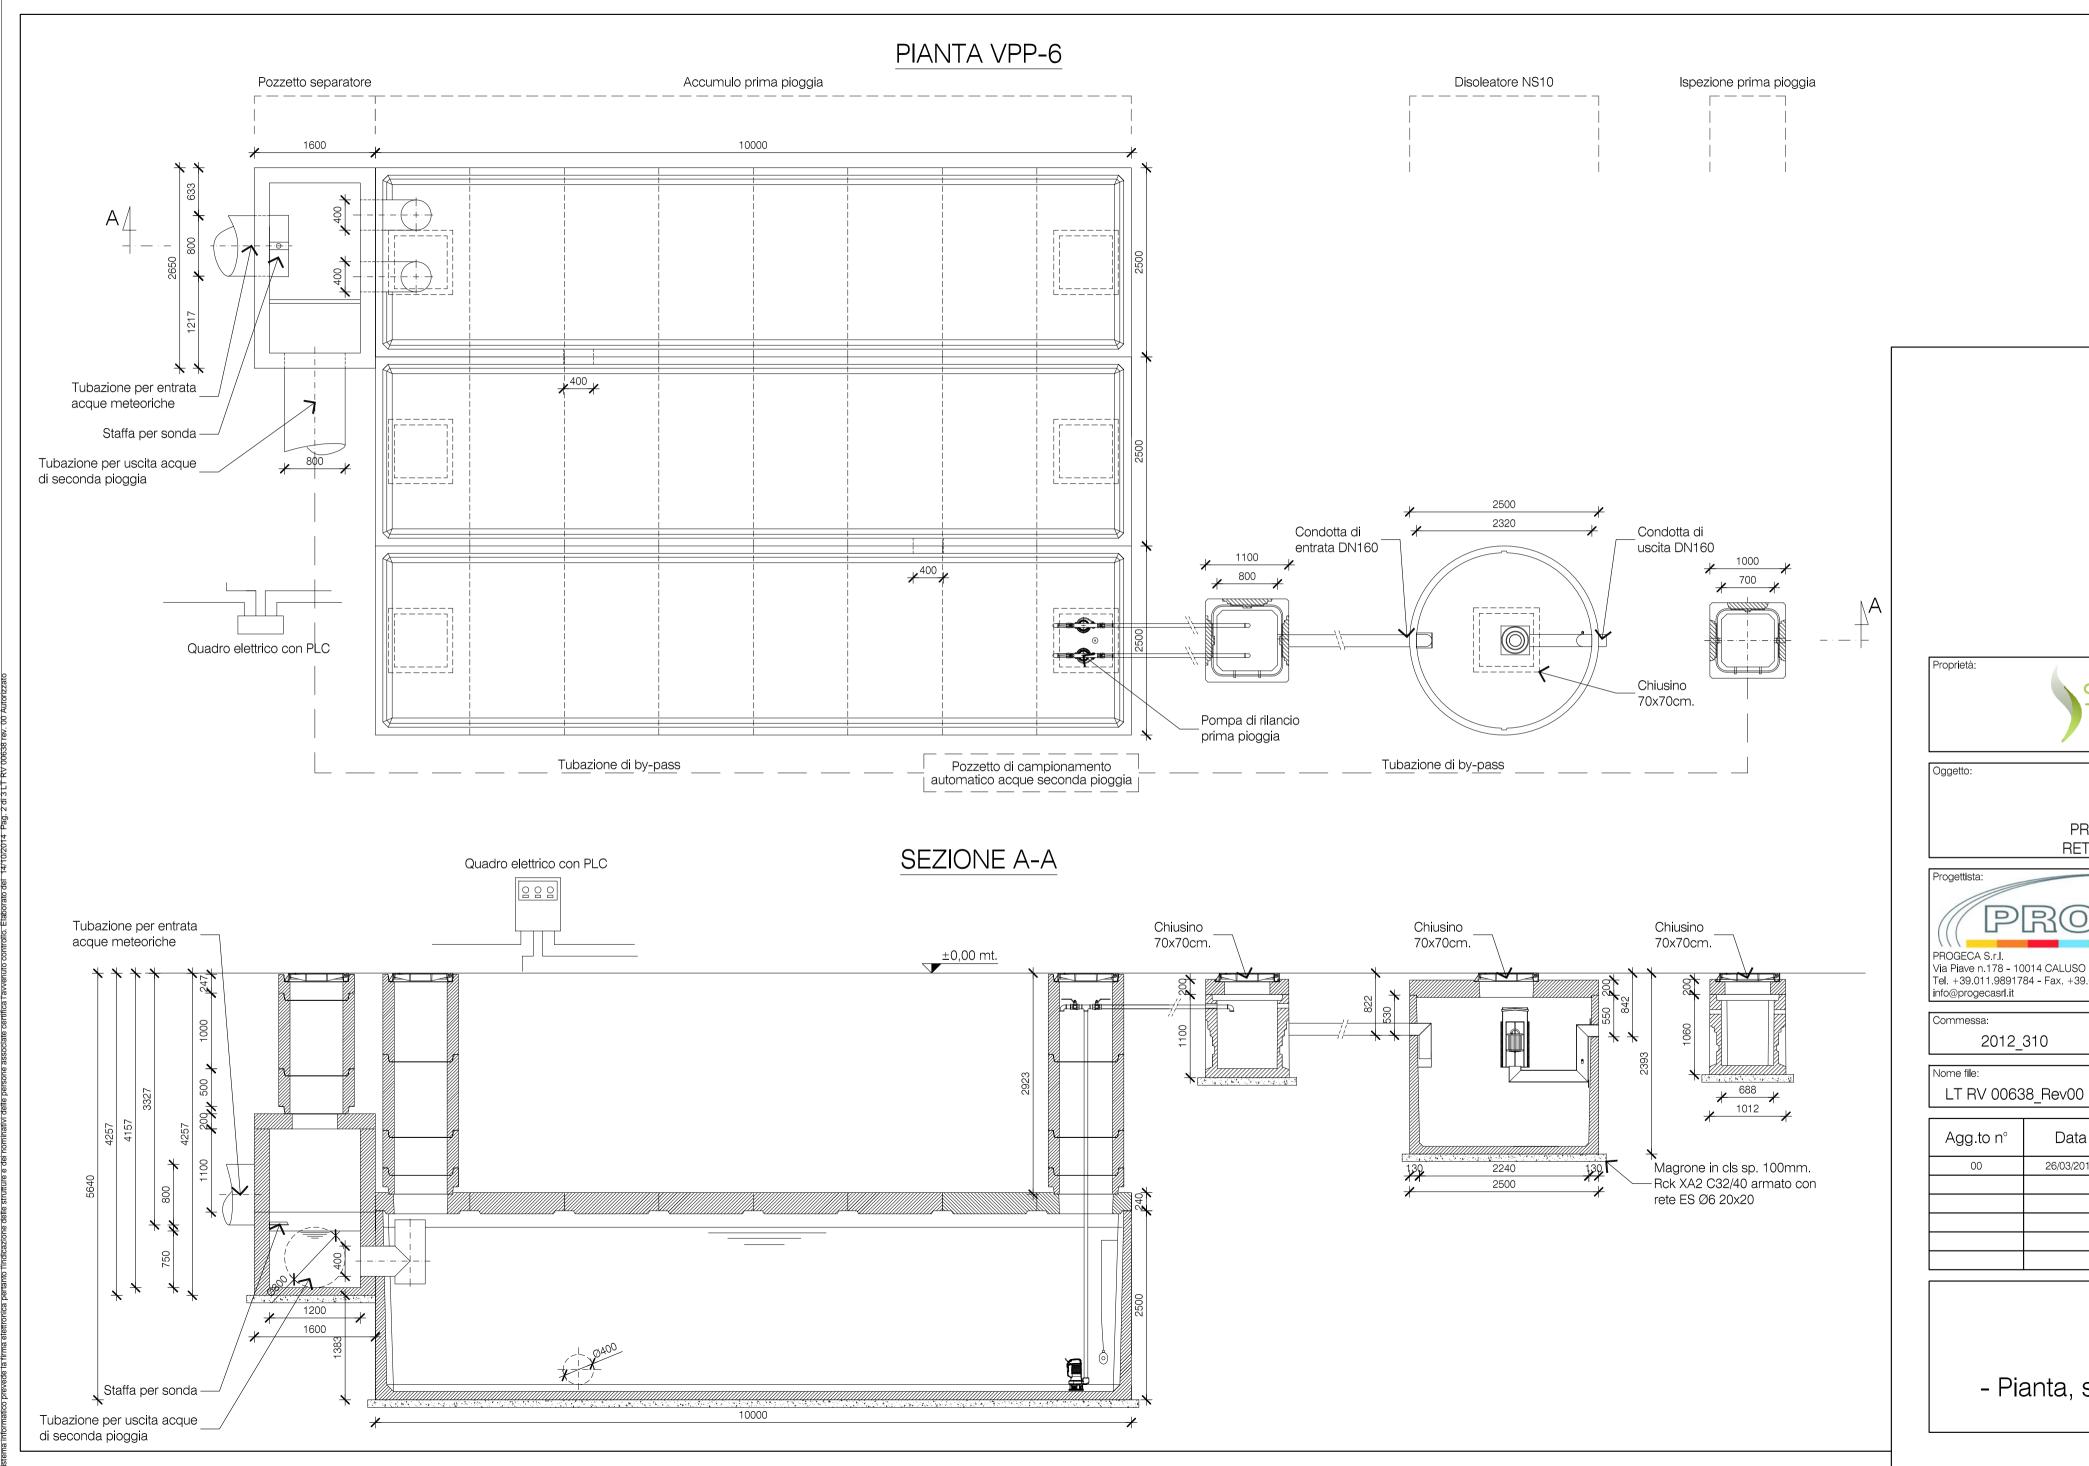



Centrale Nucleare Sogin di Latina Via Macchiagrande, 6 04010 - Borgo Sabotino (LT)

Contratto SOGIN C0401S12 - CIG Z770531020 - CENTRALE NUCLEARE SOGIN DI LATINA -PROGETTAZIONE DEFINITIVA E DI GARA PER ADEGUAMENTO RETE FOGNARIA E REALIZZAZIONE VASCHE DI PRIMA PIOGGIA



Tipo file:

1:50

.dwg

Direttore Tecnico (DT):

2012_310

26/03/2014

LT RV 00638

Data	Descrizione	Prog. da	Ver. da	App. da
26/03/2014	Prima emissione	LNU	DRA	MCR

Intervento Area C - Pianta, sezioni e particolari vasche di prima pioggia -

Il sistema informatico prevede la firma elettronica pertanto l'indicazione delle strutture e dei nominativi delle persone associate certifica l'avvenuto controllo Documento prelevato da Cardillo Stefano il 28/04/2016 10:51 Il sistema informatico prevede la firma elettronica pertanto l'indicazione delle strutture e dei nominativi delle persone associate certifica l'avvenuto controllo. Elaborato del 14/10/2014 Pag. 3 di 3 LT RV 00638 rev. 00 Autorizzato

Elaborato: LT RV 00638

Rev: 00

Stato: Autorizzato



N	File name	Data
1	logo_rest2014_alta ris.jpg	13/08/2014 15:22
2	LT RV 00638_Rev00 - Intervento Area C - Pianta, sezioni e particolari vasc	che di pr ii 3.608/2001 ia.15 v202
3	ISO 9001_colori.png	13/08/2014 15:22
4		
5		
