



Pianta Box sistema di supervisione

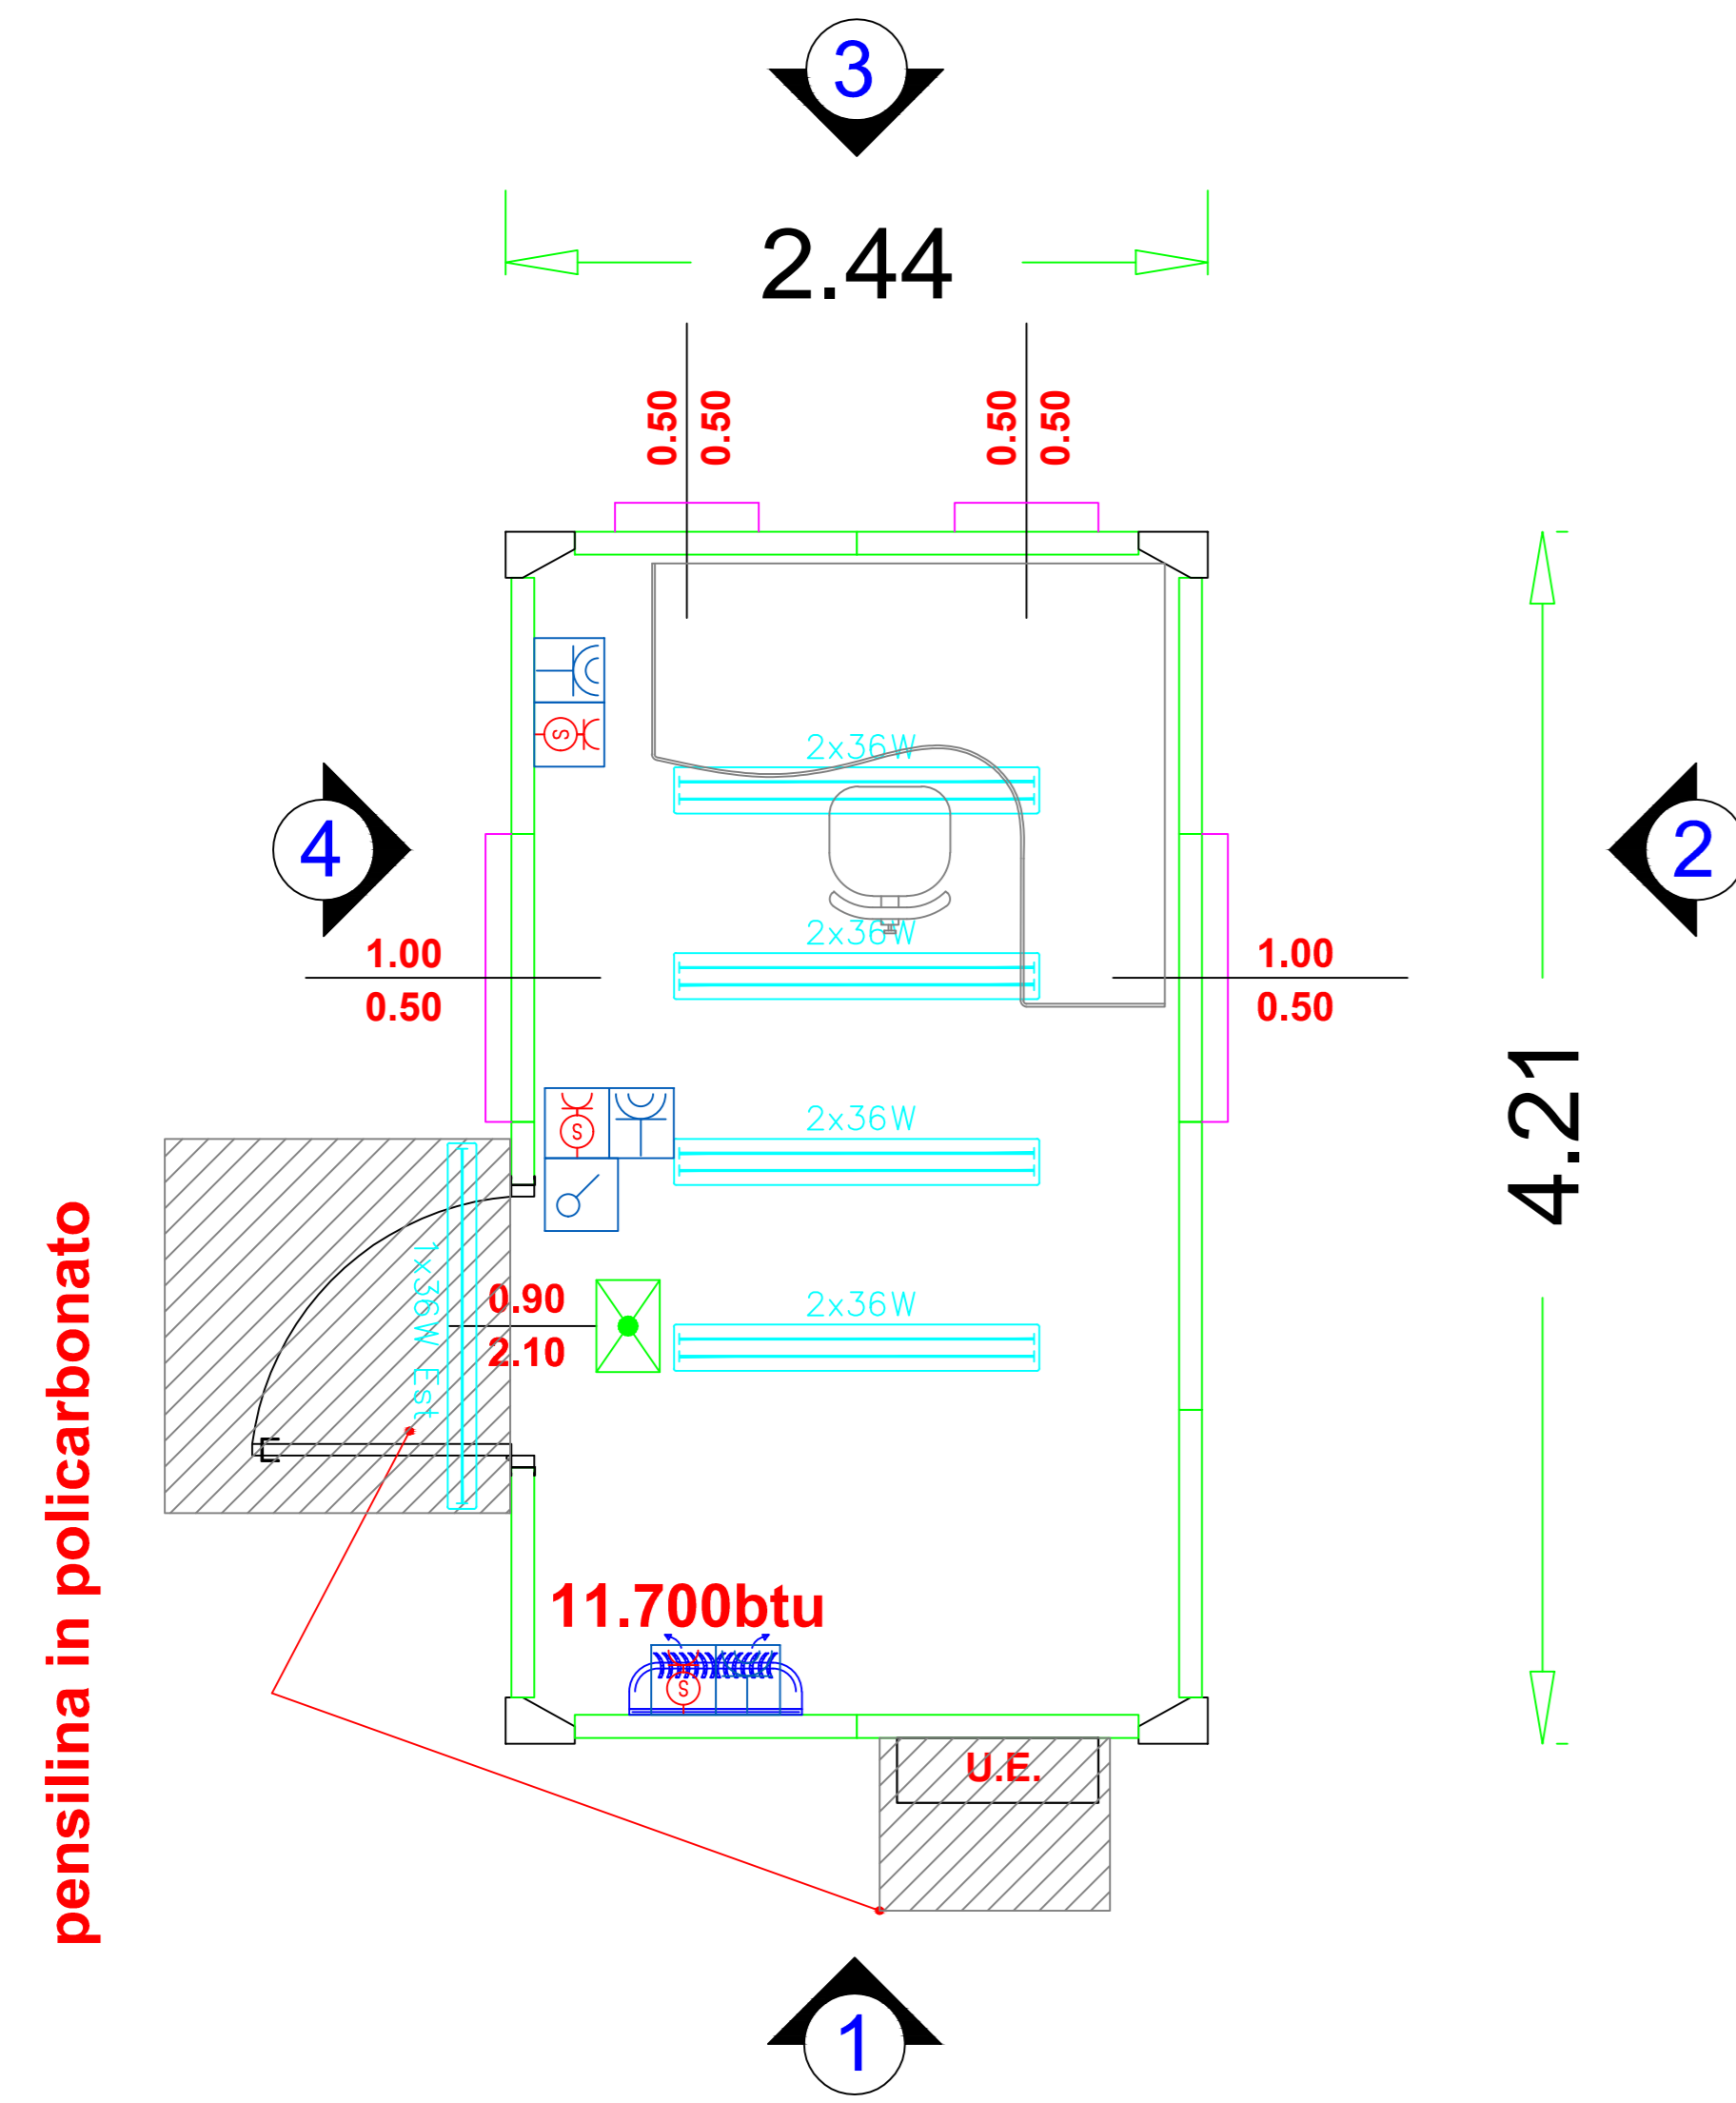


LEGENDA SIMBOLGIA IPE ELETTRICO (8/8044)	PLAFONIERA A TUBO FLUORESCENTE (2x36W)


LEGENDA ARREDI	
	Panca spogliatoio (dim cm 120x30x45)
	Armadio metallico due posti (dim cm 50x50x1180)

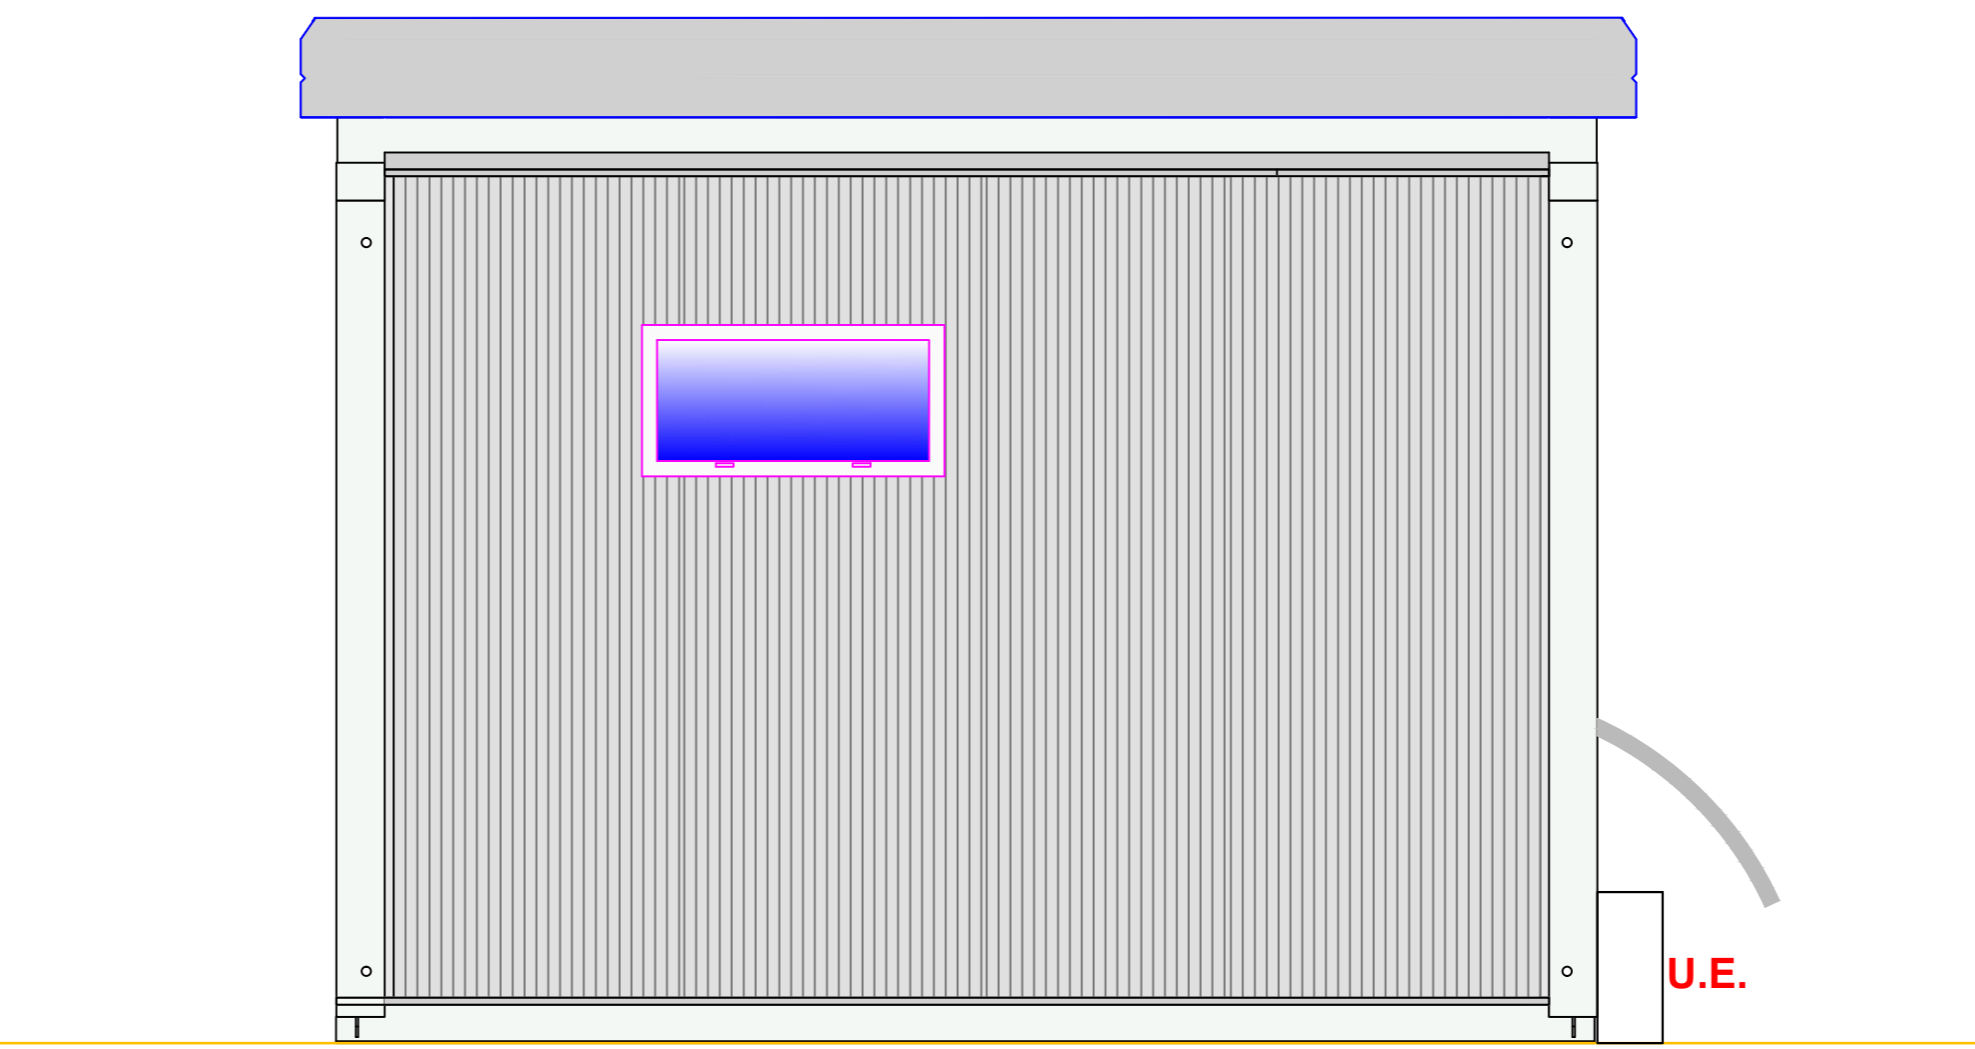


Prospetto 2

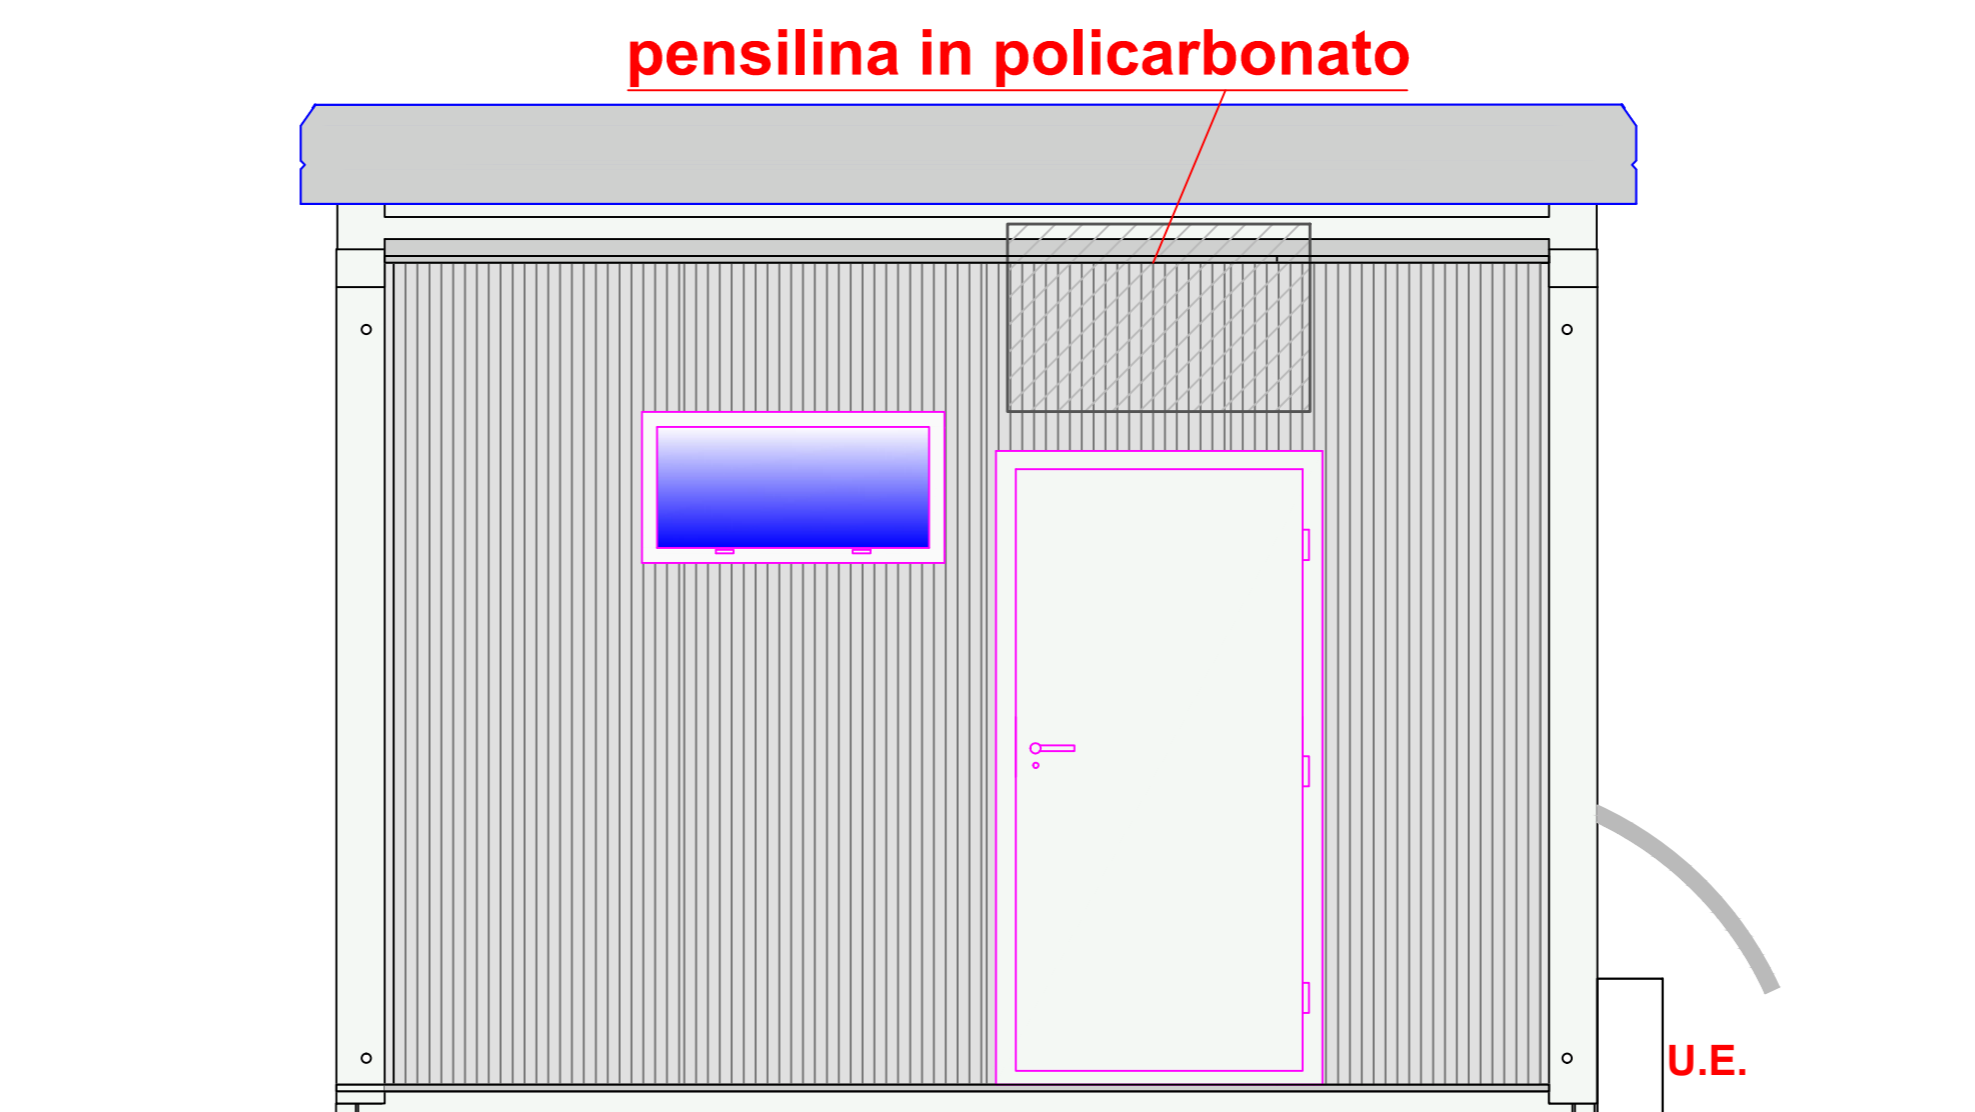

Prospetto 4

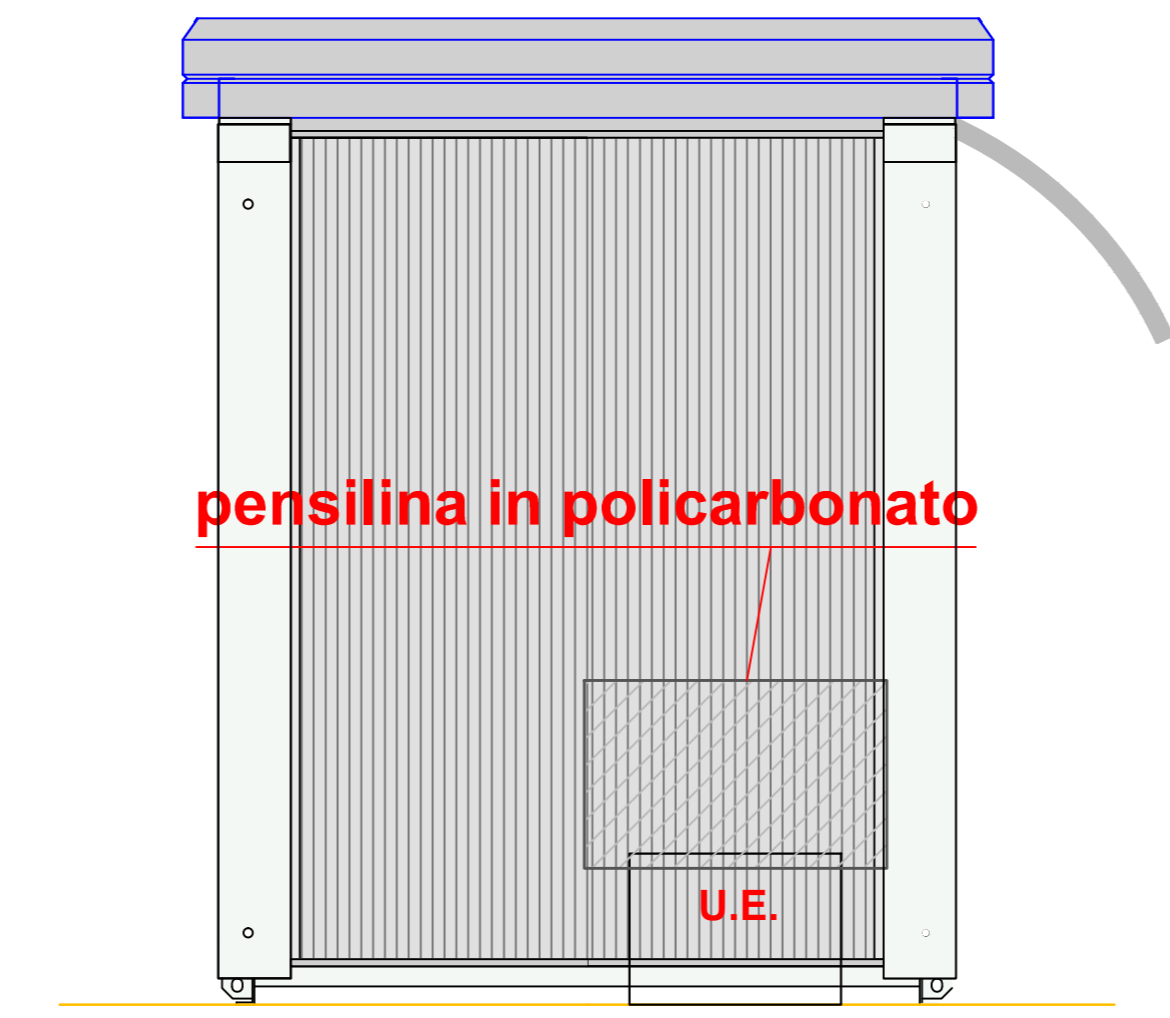

Prospetto 1

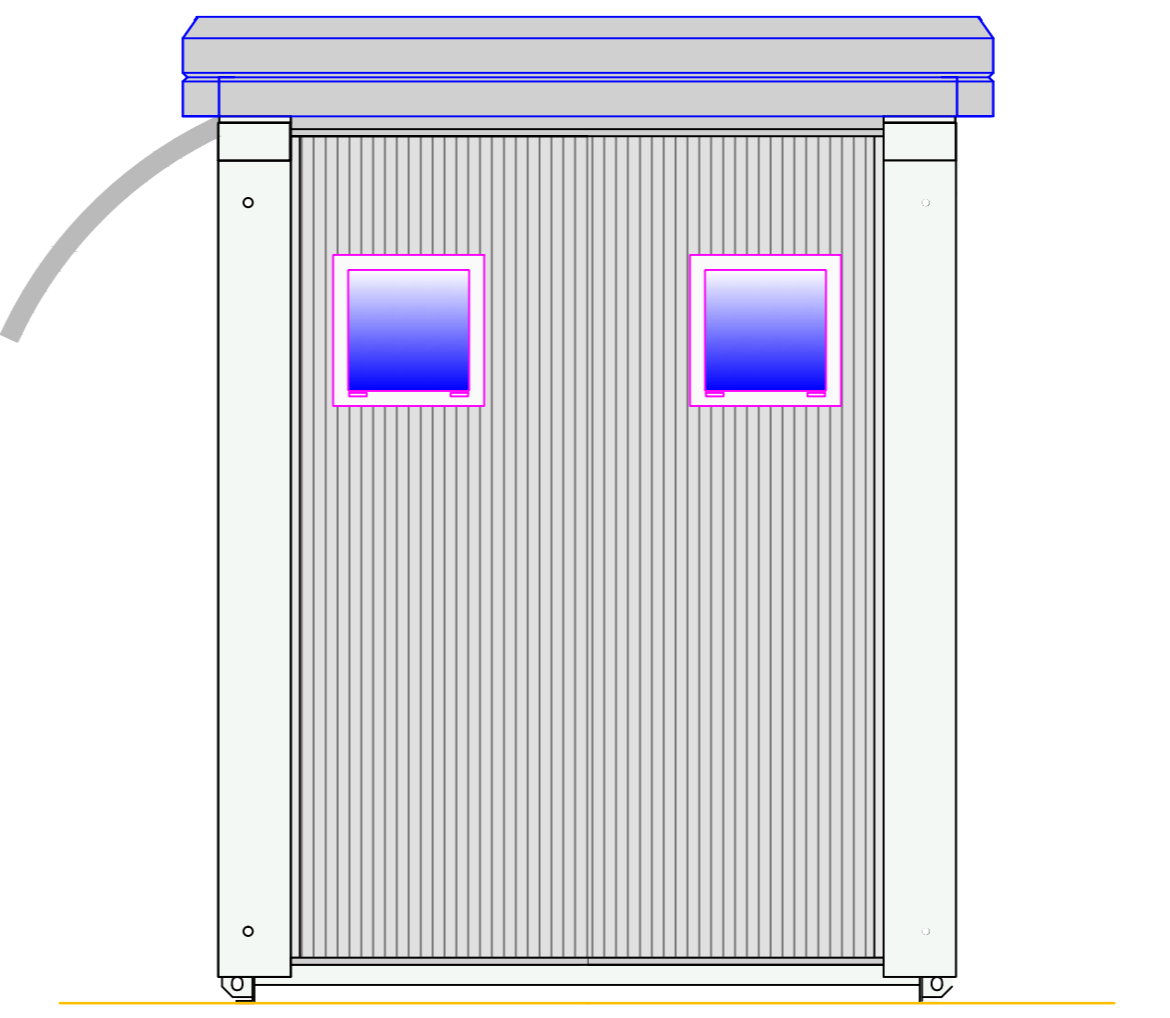

Prospetto 3

Timbri e firme per responsabilità di legge									
00	20/01/2016	Prima emissione	Carlo S.			Tagliamini P.	Salvo L.	Rivocco A.	Del Lucchese S.
REV.	DATA	DESCRIZIONE DELLA REV.	INCARICATO	COLLABORAZIONI	VERIFICA	APPROVATO	INTORZITO		
			Progettista	Cooperatore	Chiarisci	Responsabile	Responsabile		
PROGETTO Site di Lalina RV - PROGETTO RIPRISTINI SISTEMAZIONI VARIE									
TITOLO Assieme box supervisione - Impermeabilizzazione del sedime di Centrale e modifica della rete drenaggi Aree A e C							ESITO SORVEGLIANZA <input checked="" type="checkbox"/> POSITIVO <input type="checkbox"/> NEGATIVO <input type="checkbox"/> COME CORRETTO <input type="checkbox"/> PER INFORMAZIONI		
SCALA 1:25		Dis. N. LT RV 01405		FOGLIO 1		ASSIEME BOX SUPERVISIONE.dwg			
FORMATO A0		INTEL. DC		SISTEMAZIONE DEC		Nome file: Assieme box supervisione.dwg			