



Riferimento Piano di Sezione
scala 1:500

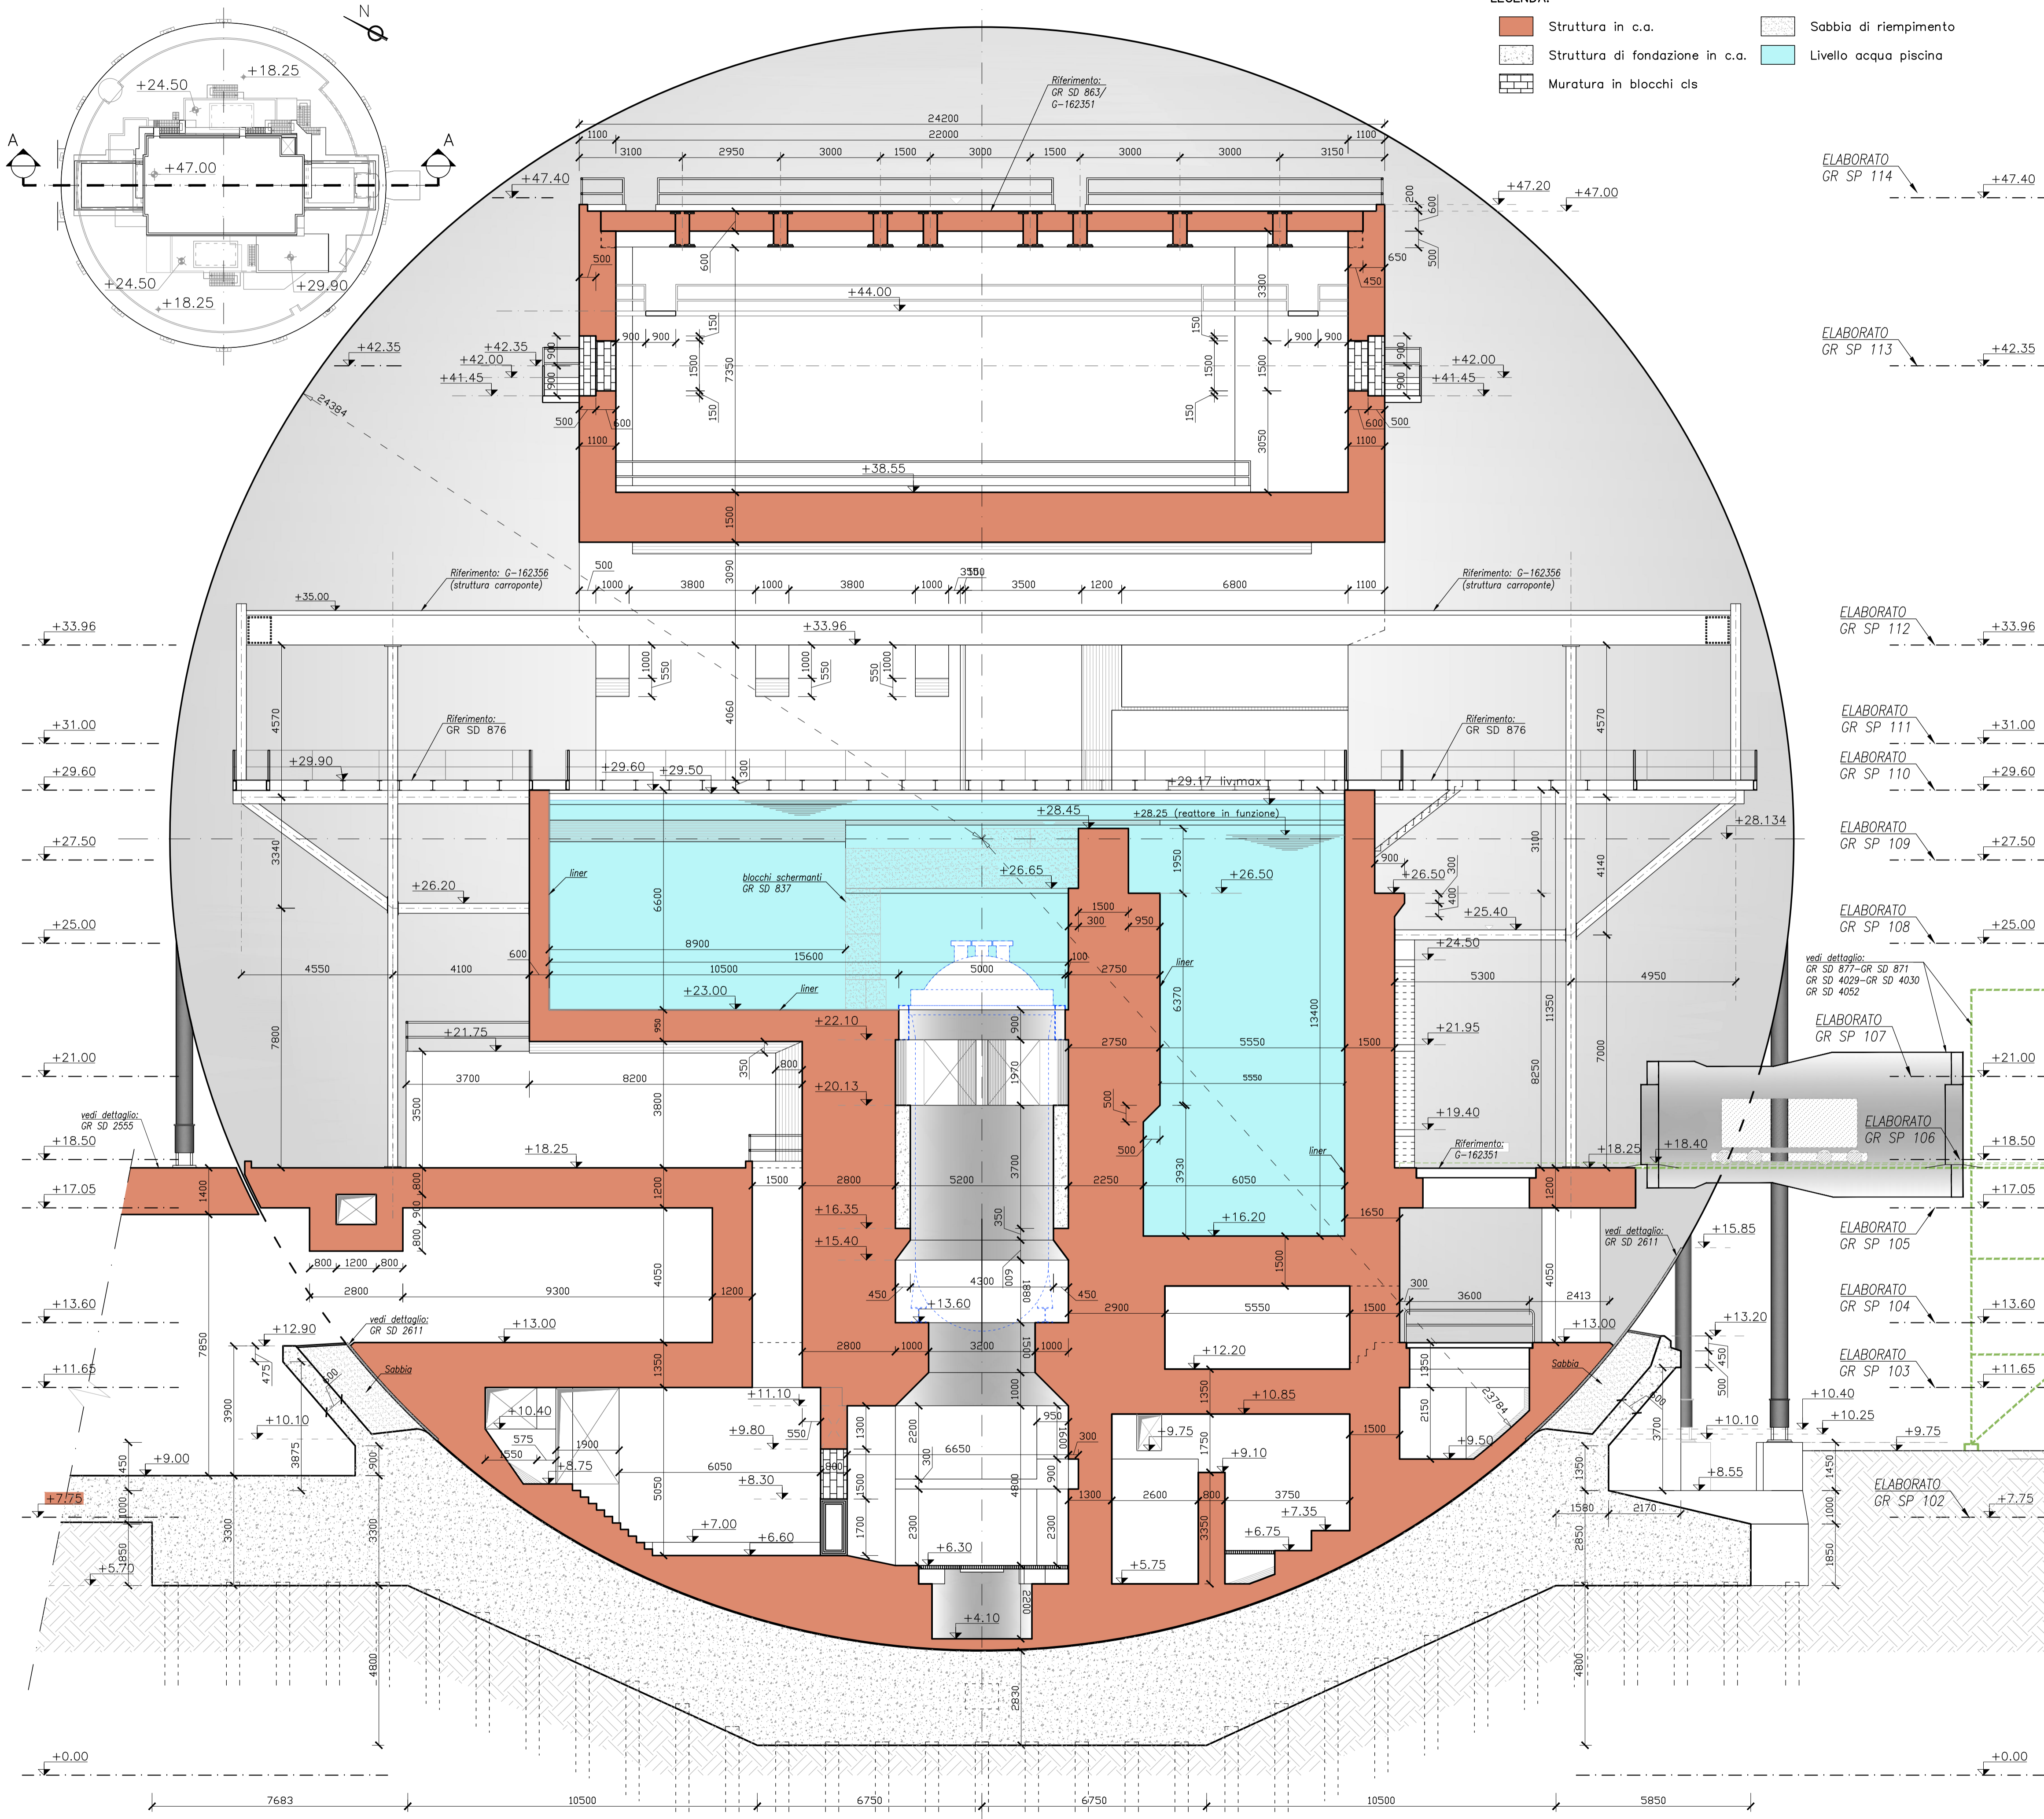

SEZIONE A-A

- LEGENDA:
- Struttura in c.a.
 - Struttura di fondazione in c.a.
 - Muratura in blocchi cls
 - Sabbia di riempimento
 - Livello acqua piscina

INQUADRAMENTO GENERALE

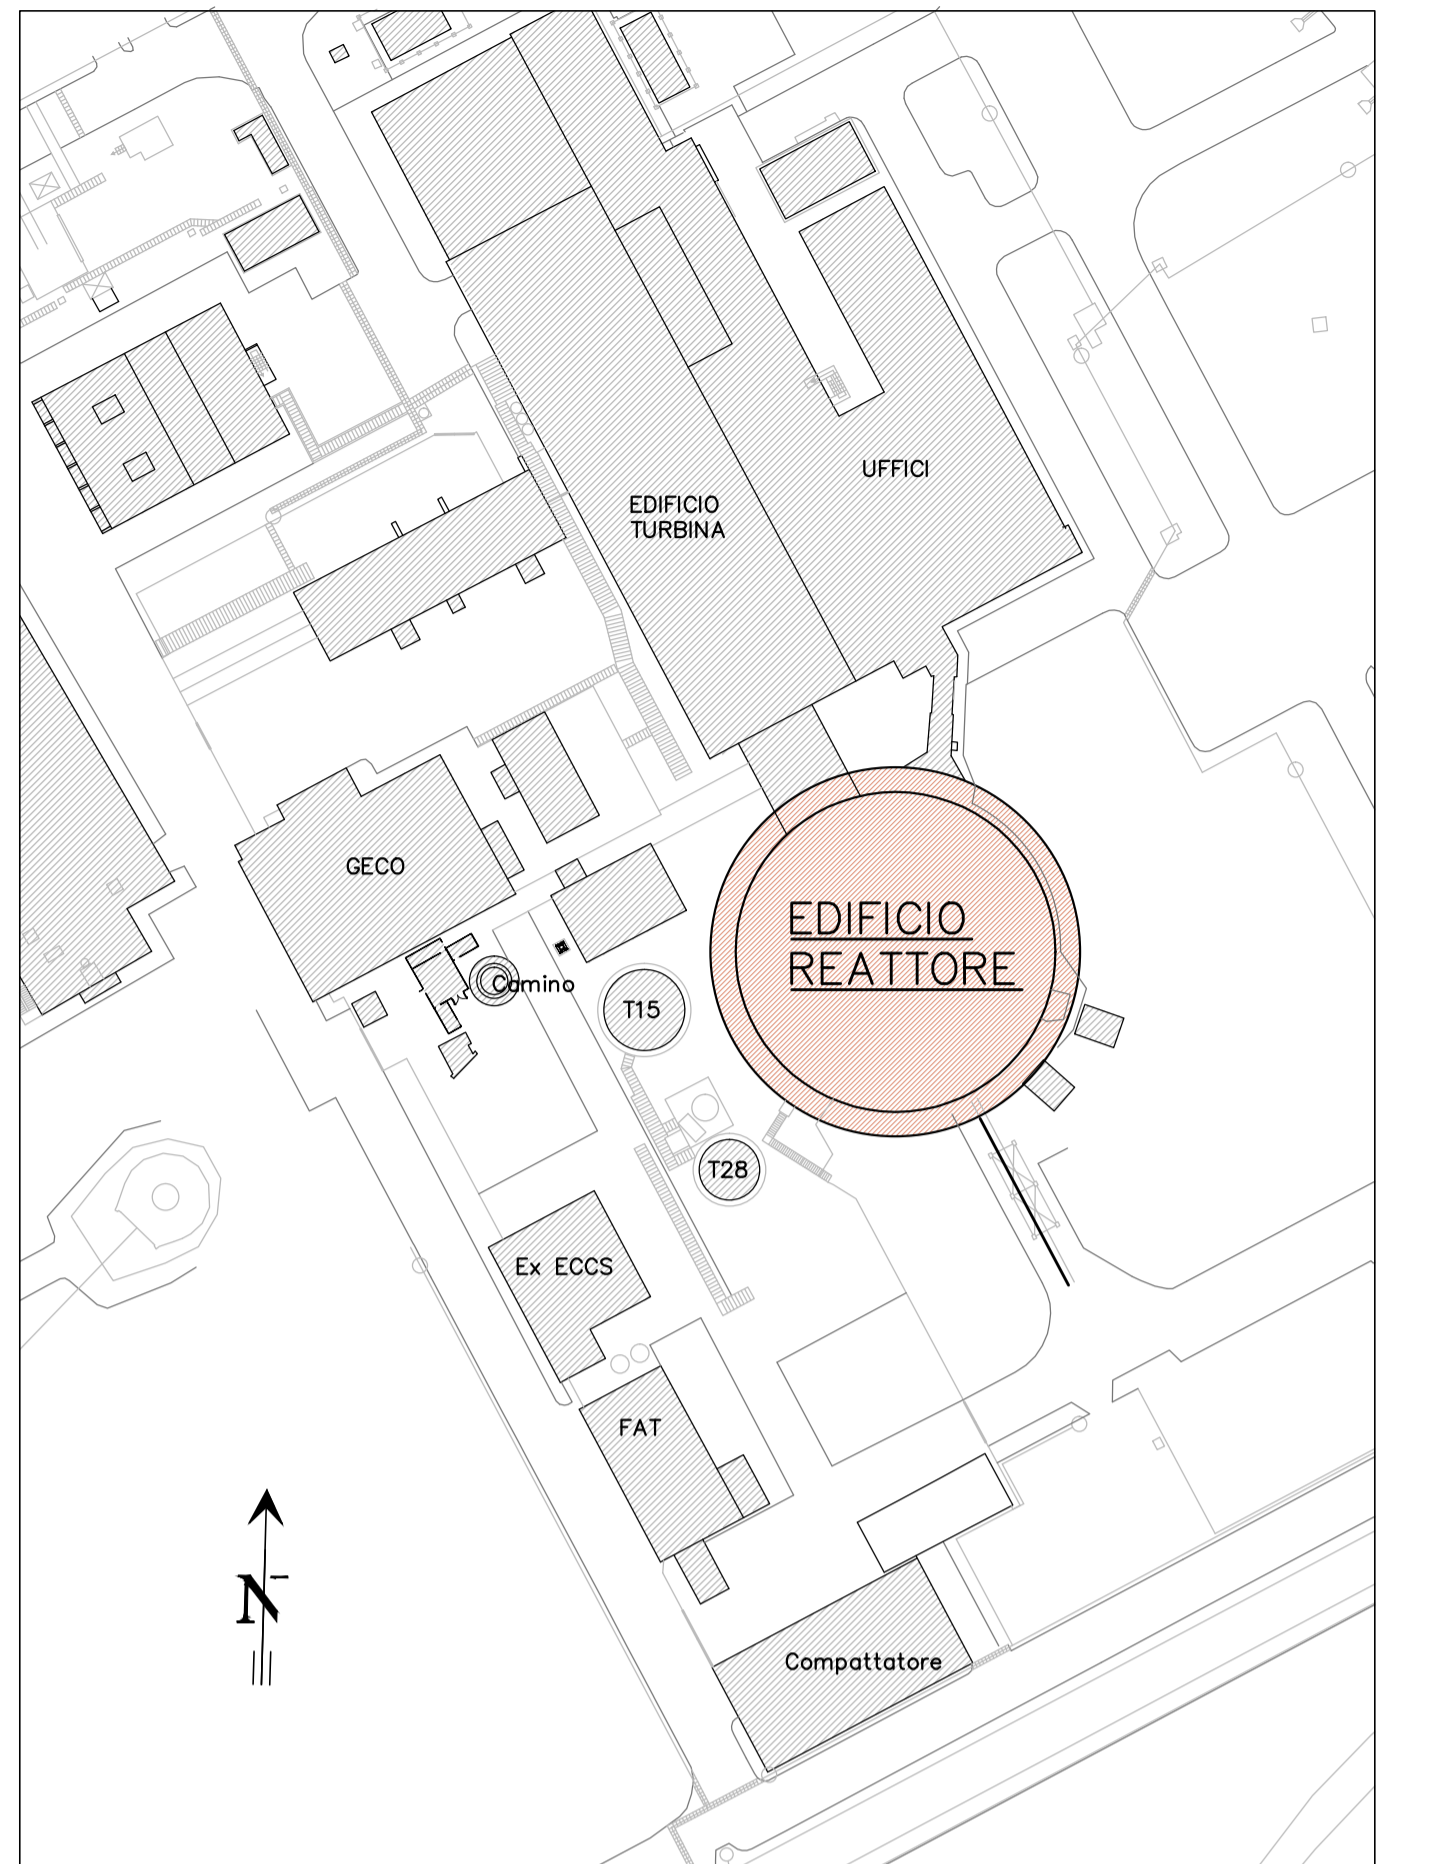

NOTE GENERALI

- TUTTE LE DIMENSIONI SONO IN MILLIMETRI, SALVO DOVE DIVERSAMENTE INDICATO.
- TUTTE LE ELEVAZIONI SONO IN METRI, SALVO DOVE DIVERSAMENTE INDICATO
- LA QUOTA +9.57 CORRISPONDE ALLA QUOTA DEL PIANO CAMPAGNA

DOCUMENTI DI RIFERIMENTO

N°	TITOLO
GR SP 100	Stato di fatto ER 2014 Piano e Programma di Progettazione
GR SP 101	Stato di fatto ER 2014 Inquadramento generale 1:500
GR SP 102	Stato di fatto ER 2014 Planta quota +7,75
GR SP 103	Stato di fatto ER 2014 Planta quota +11,65
GR SP 104	Stato di fatto ER 2014 Planta quota +13,60
GR SP 105	Stato di fatto ER 2014 Planta quota +17,05
GR SP 106	Stato di fatto ER 2014 Planta quota +18,50
GR SP 107	Stato di fatto ER 2014 Planta quota +21,00
GR SP 108	Stato di fatto ER 2014 Planta quota +25,00
GR SP 109	Stato di fatto ER 2014 Planta quota +27,50
GR SP 110	Stato di fatto ER 2014 Planta quota +29,60
GR SP 111	Stato di fatto ER 2014 Planta quota +31,00
GR SP 112	Stato di fatto ER 2014 Planta quota +33,96
GR SP 113	Stato di fatto ER 2014 Planta quota +42,35
GR SP 114	Stato di fatto ER 2014 Planta quota +47,40
GR SP 115	Stato di fatto ER 2014 Sezione A-A
GR SP 116	Stato di fatto ER 2014 Sezione B-B
GR SP 117	Stato di fatto ER 2014 Sezione C-C
GR SP 118	Stato di fatto ER 2014 Sezione D-D
GR SP 119	Stato di fatto ER 2014 Viste assonometriche e spaccati Tav 1
GR SP 120	Stato di fatto ER 2014 Viste assonometriche e spaccati Tav 2
GR SP 121	Stato di fatto ER 2014 Dettagli carpenteria liner piscina Tav 1
GR SP 122	Stato di fatto ER 2014 Dettagli carpenteria liner piscina Tav 2

Timbri e firme per responsabilità di legge

00	22/12/2014	Prima emissione	Raimondi S.	Valentini M.	Barbella G.	Onofrio F.	Del Lucchese M.
REV.	DATA	DESCRIZIONE DELLA REV.	INCARICATO	COLLABORAZIONI	VERIFICA	APPROVATO	AUTORIZZATO DA
Rev.	Date	Revision description	Prepared by	Cooperators	Checked out by	Approved by	Issued by

PROGETTO
Sito di Garigliano
SP - Stato patrimoniale

TITOLO
Stato di fatto ER 2014 - Sezione A-A

ESITO SORVEGLIANZA
Employer review
 POSITIVO
Approved
 NEGATIVO
Not approved
 COME CORRETTO
Revised
 PER INFORMAZIONI
For information only

STRUTTURA RICHIEDENTE
Dis. N. GR SP 00115
Livello A

SCALA
TIPO EL. DC
SISTEMA ERT
FOGLIO 1
DI 1

FORMATO
A1
SOSTITUISCE R.
SOSTITUITO DAL

FILE
 Files
 No Files

IL PRESENTE ELABORATO È DI PROPRIETÀ DI SOGIN S.P.A. È FATTO DIVIETO A CHIUNQUE DI PROCEDERE, IN QUALSIASI MODO E SOTTO QUALSIASI FORMA, ALLA SUA RIPRODUZIONE, ANCHE PARZIALE, OVVERO DI DIVULGARLA A TERZI QUALSIASI INFORMAZIONE IN MERITO, SENZA PREVENTIVA AUTORIZZAZIONE RILASCIATA PER SCRITTO DA SOGIN S.P.A. This document is the property of SOGIN S.P.A. - It is strictly forbidden to reproduce this document, in whole or in part, and to provide to others any related information, without previous written consent of SOGIN S.P.A.

Elaborato: GR SP 00115

Rev: 00

Stato: Autorizzato



Il sistema informatico prevede la firma elettronica pertanto l'indicazione delle strutture e dei nominativi delle persone associate certifica l'avvenuto controllo.

<i>N</i>	<i>File name</i>	<i>Data</i>
1	AnteOperamReattore.ctb	18/12/2014 14:58
2		
3		
