703.064

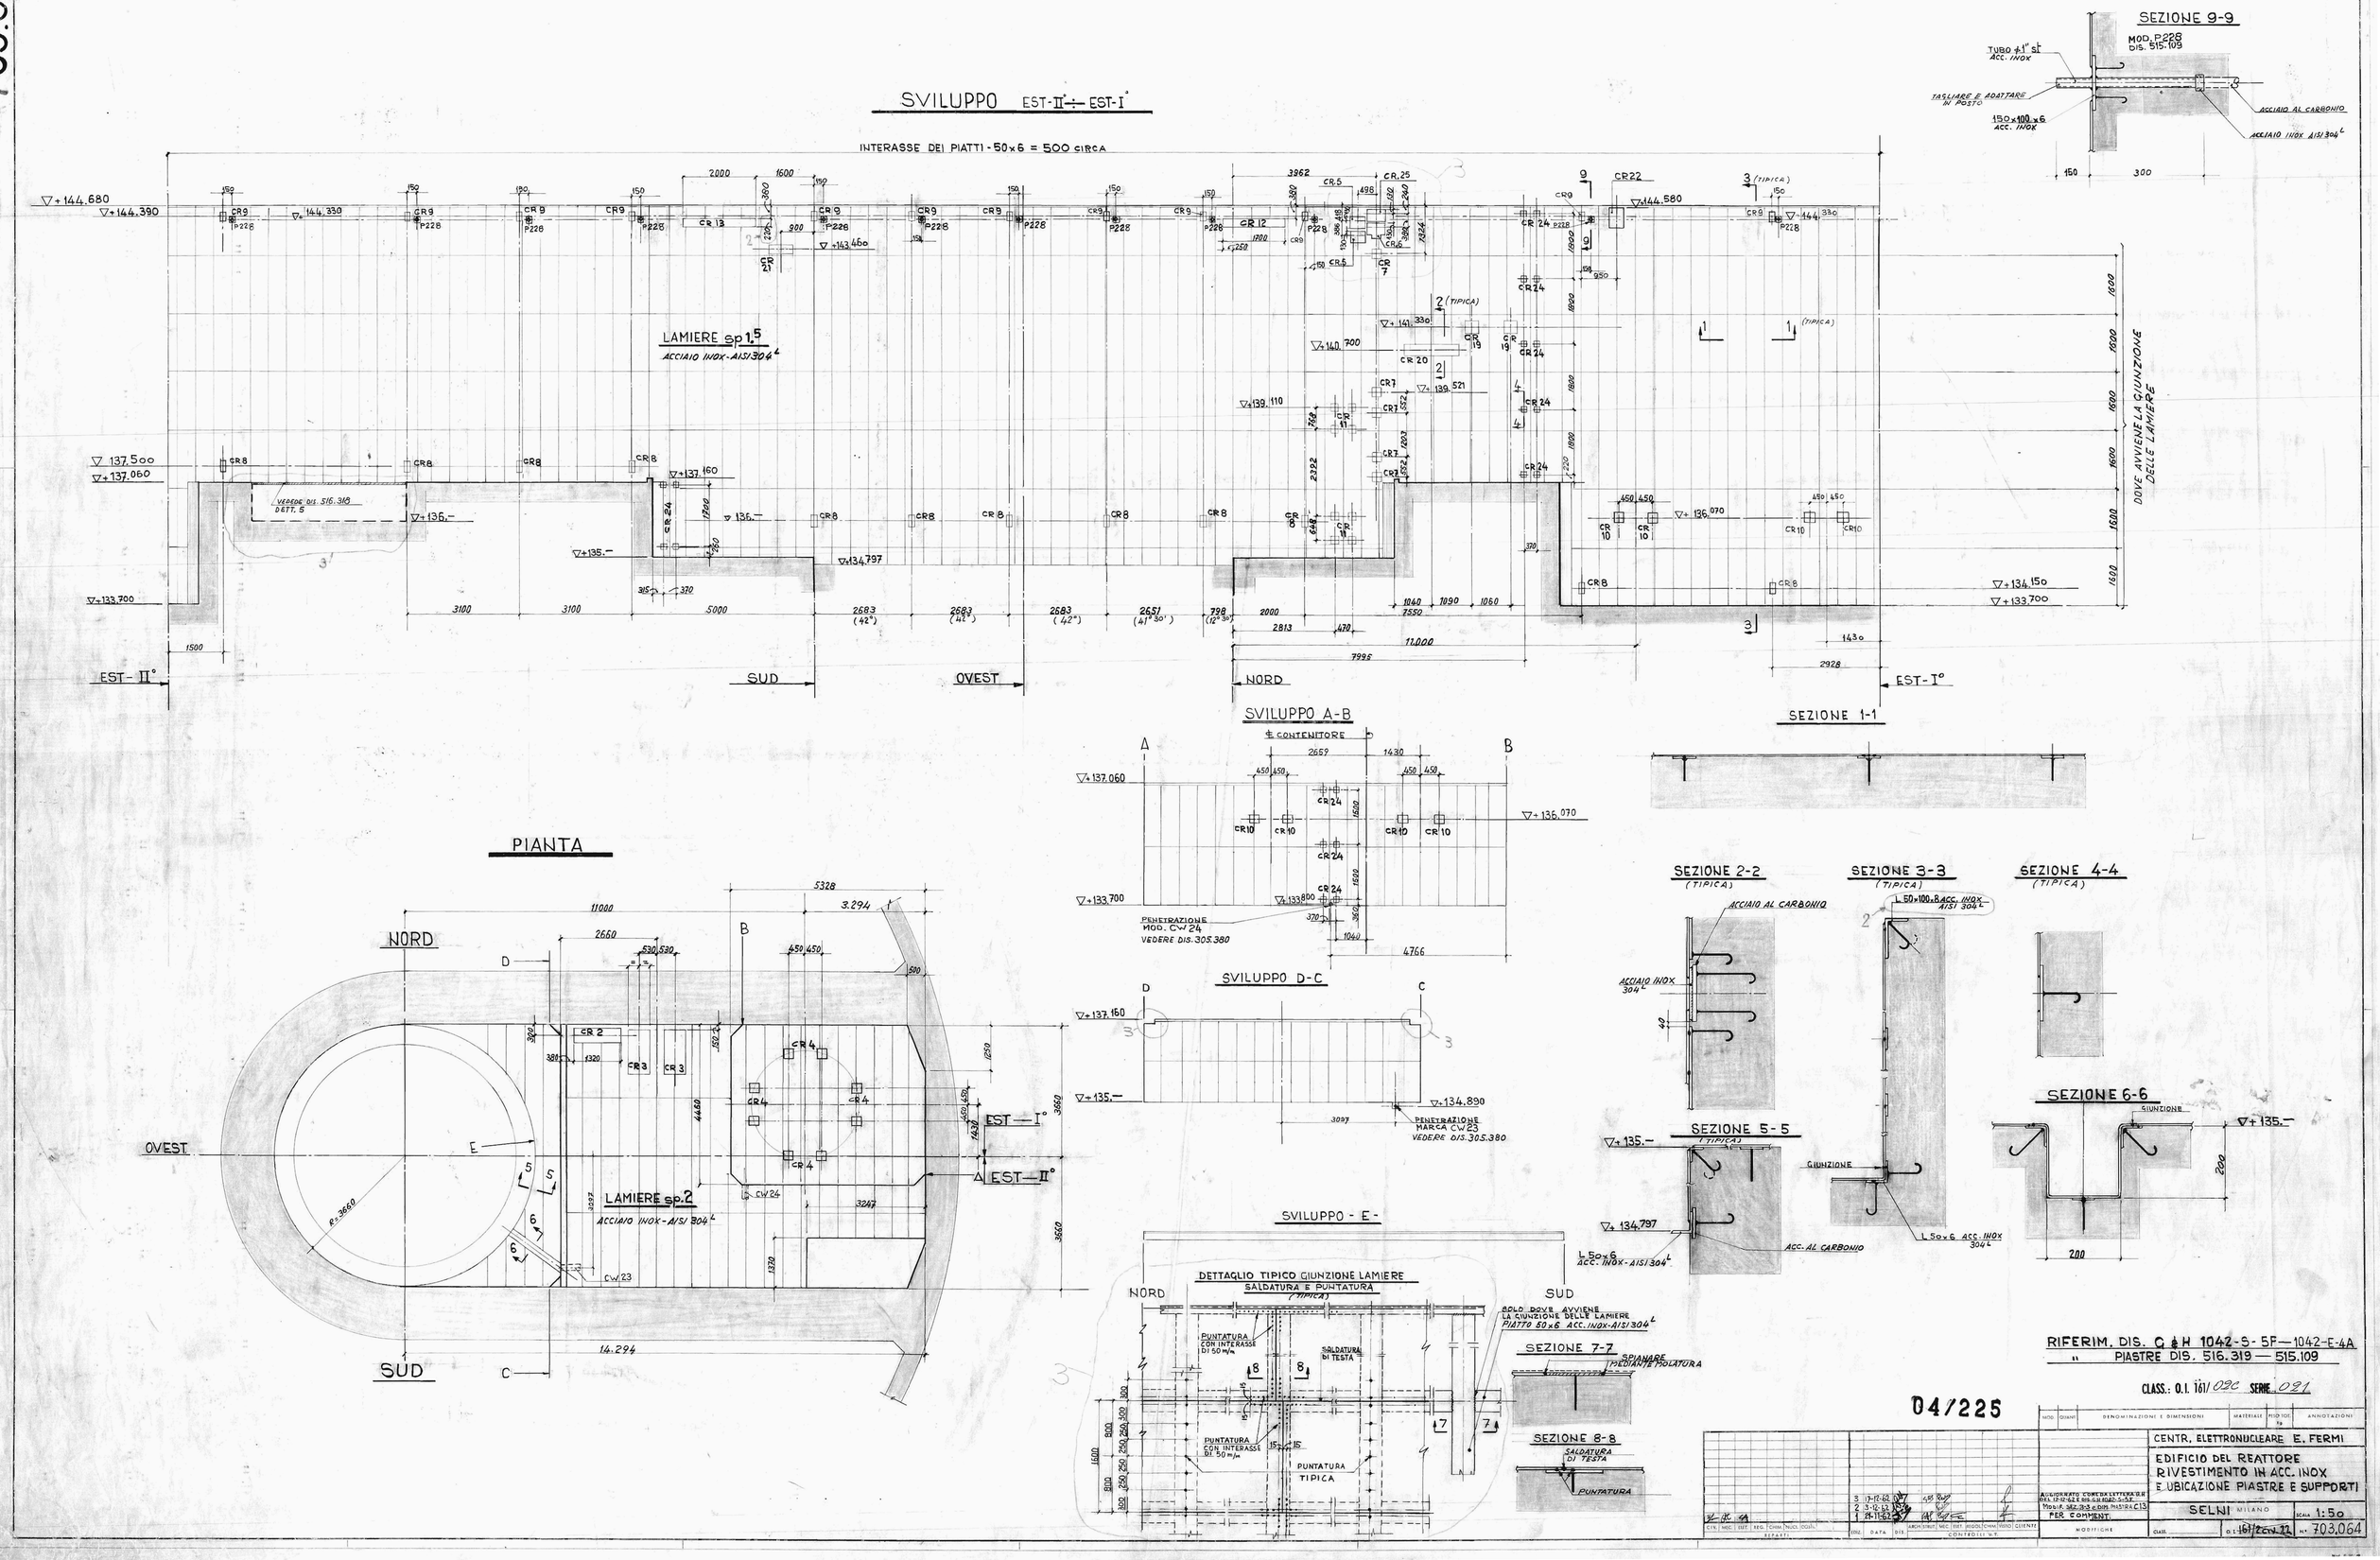

RIFERIM. DIS. G & H 1042-S-5F — 1042-E-4A
" PIASTRE DIS. 516.319 — 515.109

CLASS.: O.I. 161/02C SERIE 021

04/225

MOD.	QUANT.	DENOMINAZIONE E DIMENSIONI	MATERIALE	PESO TOT. kg	ANNOTAZIONI

CENTR. ELETTRONUCLEARE E. FERMI

EDIFICIO DEL REATTORE
RIVESTIMENTO IN ACC. INOX
E UBICAZIONE PIASTRE E SUPPORTI

SELNI MILANO — SCALA 1:50

CLASS. — O.I. 161/2CW 22 — N° 703.064

CIN.	MOD.	ELET.	REG.	CHIM.	NUCL.	COSTR.	ENZ.	DATA	DIS.	ARCH.	STRUT.	MEC.	ELET.	MEDIC.	CHIM.	VISTO	CLIENTE
							3	17-12-62									
							2	3-12-62									
							1	24-11-62									

REPARTI — CONTROLLI N.T. — MODIFICHE

ACCIAIO INOX 304L — ACCIAIO AL CARBONIO — L 50x100x8 ACC. INOX AISI 304L — L 50x6 ACC. INOX 304L — L 50x6 ACC. INOX-AISI 304L — ACC. AL CARBONIO — GIUNZIONE — ACCIAIO INOX 304L — 3 (TIPICA) — 2 (TIPICA) — 1 (TIPICA)

AGGIORNATO CON LA LETTERA DEL 17-12-62 E DIS. G.H. 1042-S-5F. MODIF. SEZ. 2-3 e DIM. PIASTRA C13 PER COMMENT.