



<i>Elaborato</i>	<i>Livello</i>	<i>Tipo</i>	<i>Sistema / Edificio / Argomento</i>	<i>Rev. 00</i>
LT DL 03402 ETQ-55127052		DC - Disegni Civili	L75 - Opere civili	Data 22/05/2015
<b>Centrale / Impianto:</b>	Sito di Latina - Decommissioning Latina			
<b>Titolo Elaborato:</b>	Schema dei drenaggi zona reattore - Controllo turbine			
-				
<i>Timbri e firme per responsabilità di legge</i>				
Autorizzato				
.....				
.....				
DWMD/LAT Mantione P.				
<b>Incaricato</b>	<b>Collaborazioni</b>	<b>Verifica</b>	<b>Approvazione / Benestare</b>	<b>Autorizzazione all'uso</b>

PROPRIETA'

LIVELLO DI CLASSIFICAZIONE

Aziendale

**Livello di Classificazione:** Pubblico, Aziendale, Riservato Aziendale – riproduzione vietata, Uso Ristretto – riproduzione vietata  
 Il presente elaborato è di proprietà di Sogin S.p.A. È fatto divieto a chiunque di procedere, in qualsiasi modo e sotto qualsiasi forma, alla sua riproduzione, anche parziale, ovvero di divulgare a terzi qualsiasi informazione in merito, senza autorizzazione rilasciata per scritto da Sogin S.p.A.

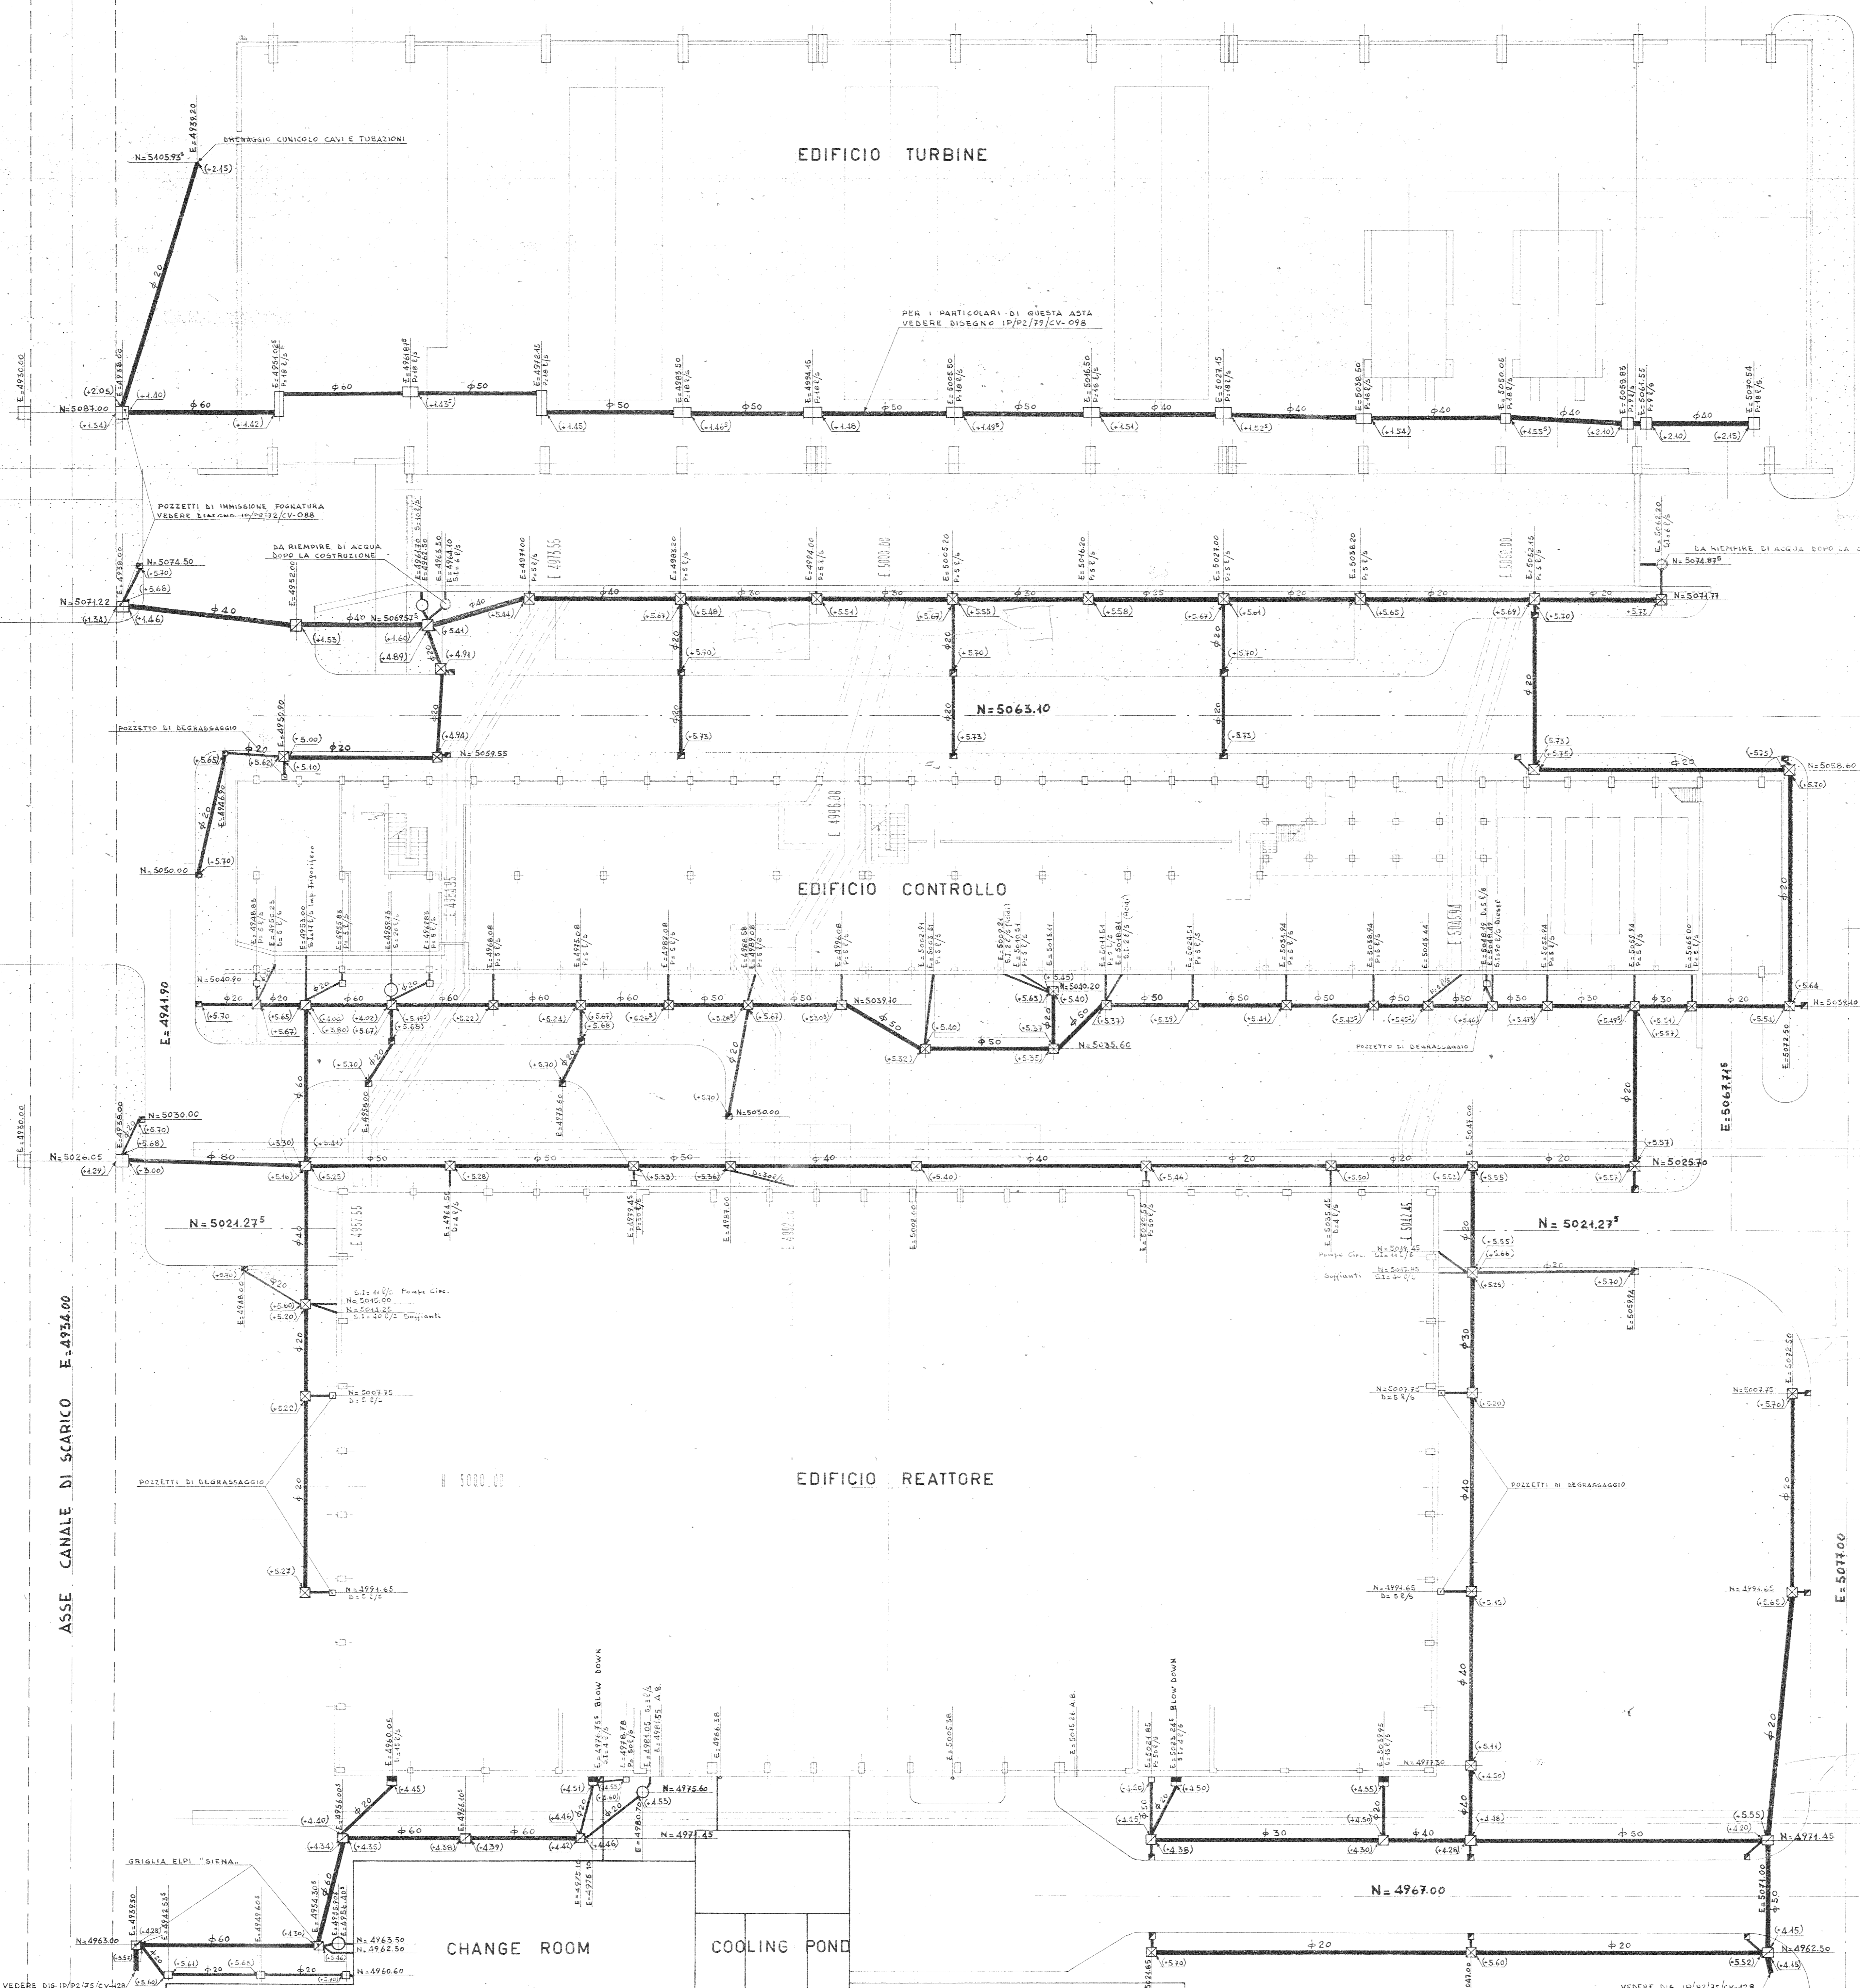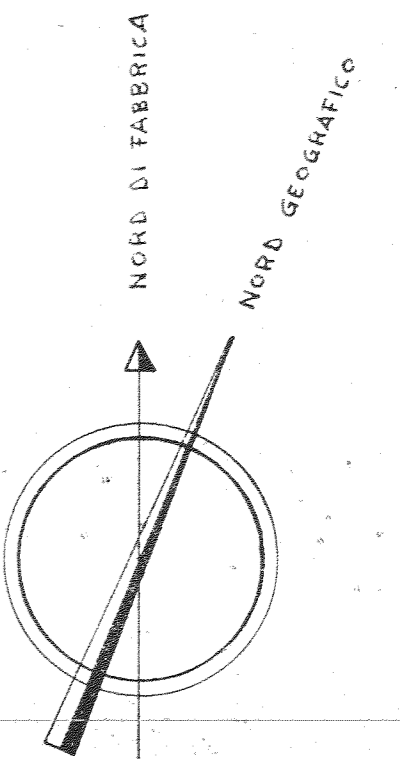

**NOTA**  
 - I DIAMETRI INDICATI SONO INTERNI -  
 - LE QUOTE INDICATE SONO DI FONDO TUBO -  
 - TRA FONDO TUBO E FONDO POZZETTO IL LIVELLO È DI CM. 50 -  
 - PER LE POSIZIONI CADUTE E POZZETTI NELLE SEZIONI VEDERE DISEGNO IP/P2/75/CV-125  
 - QUESTO DISEGNO VA LETTO UNITAMENTE AL DIS. IP/P2/75/CV-128

- LEGENDA**
- ☐ POZZETTI DI RACCORDO IN MURATURA 70x40 (INTORNO)
  - ☒ POZZETTI DI RACCORDO IN MURATURA 60x60 (INTORNO)
  - ☐ POZZETTI DI ISPEZIONE O DI RACCORDO 60x60 (INTORNO)
  - ☐ POZZETTI VIDE PLUVIALE IN MURATURA 40x40 (INTORNO)
  - ☐ POZZETTI CADUTE PREFABBRICATI O IN MURATURA 40x40 (INTORNO)
  - FOGGIA BIOLOGICA
  - VALCA DI RACCOLTA E MISCELAZIONE SCARICO SERRATOIO COMPENSATORE
  - TUBAZIONE IN CONCRETO
  - D = DRENAGGI
  - DI = SCARICHI INDUSTRIALI
  - S = SCARICHI SERVIZI IGIENICI
  - P = FLUVIALI

AGIP NUCLEARE - CANTIERE DI LATINA  
 DAL 1970 - 8 MAR. 1971  
 DISTRIBUZIONE  
 11 3 3

Archivio di Latina	
Modello	LT DL 3402 Rev.00
Tipo	DC
Sist/Edif/Arg	L75
Società esterna	AGIP NUCLEARE
Cod. Etab. Form.	IP/P2/75/CV/127-A
Armadio	2
Seal	4
Rip.	96
Rec.	2827
Copia conforme all'originale	

A. Z. W. 3-3-61  
 2514/11  
 C. S. M.

Posizione Get  
 LT-DL 3402 Rev 00

CENTRALE DI LATINA IP

**SCHEMA DEI DRENAGGI**  
 ZONA REATTORE - CONTROLLO - 1:200  
 TURBINE - IP/P2/75/CV-127/A

VEDERE DIS. IP/P2/75/CV-128

ASSE CANALE DI SCARICO E=4934.00

E=5081.00

N=5045.50

E=5071.00

N=4967.00

VEDERE DIS. IP/P2/75/CV-128

VEDERE DIS. IP/P2/75/CV-128