

<i>Elaborato</i>	<i>Livello</i>	<i>Tipo</i>	<i>Sistema / Edificio / Argomento</i>	<i>Rev. 00</i>
LT DL 03796 ETQ-00039130	D	DP - Planimetrie	DEC - Attività Generale di Decommissioning	Data 24/11/2014
<b>Centrale / Impianto:</b>	Sito di Latina - Decommissioning Latina			
<b>Titolo Elaborato:</b>	Schema dei drenaggi - Zona impianti ausiliari			
Prima emissione				
<i>Timbri e firme per responsabilità di legge</i>				
Archiviato per Informazione				
SORVEGLIANZA SUGLI ELABORATI PRODOTTI DA Sogin Latina				
Motivo invio: Per Informazione				
ESTERNO		DWMD/LAT Mantione P.		
<b>Incaricato</b>	<b>Collaborazioni</b>	<b>Verifica</b>	<b>Approvazione / Benestare</b>	<b>Autorizzazione all'uso</b>


PROPRIETA'

LIVELLO DI CLASSIFICAZIONE

Aziendale

**Livello di Classificazione:** Pubblico, Aziendale, Riservato Aziendale – riproduzione vietata, Uso Ristretto – riproduzione vietata  
 Il presente elaborato è di proprietà di Sogin S.p.A. È fatto divieto a chiunque di procedere, in qualsiasi modo e sotto qualsiasi forma, alla sua riproduzione, anche parziale, ovvero di divulgare a terzi qualsiasi informazione in merito, senza autorizzazione rilasciata per scritto da Sogin S.p.A.



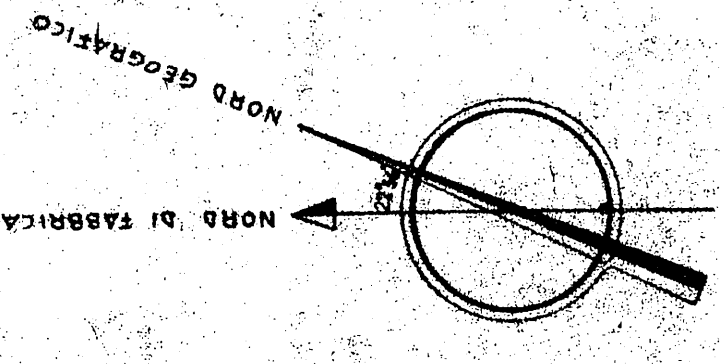


**LEGENDA**

- ☒ POZZETTI DI RACCORDO IN MURATURA 40x40 (alt. max)
- ☐ POZZETTI PIENE IN MURATURA 70x40 (alt. max)
- ☐ POZZETTI PIENE PIPINALE IN MURATURA 40x40 (alt. max)
- ☒ POZZETTI DI RACCORDO IN MURATURA 70x40 (alt. max) AMMATTATI A CABITOIE
- ☒ POZZETTI CANTIERE PREFABRICATI O IN MURATURA 40x40 (alt. max) CON CHIUSINO
- ☒ POZZETTI 70x40 (alt. max) PREFABRICATI O IN MURATURA CON ISPEZIONE LINGUIA ALTA
- TORAZIONE IN CEMENTO PER ACQUE BIANCHE
- TORAZIONE IN GRES PER ACQUE ACIDE
- FESSA BIOLOGICA V.D.C. 014.00M
- TRAZIONE IN R.V.C. PER ACQUE ACIDE

**NOTA**

- I DIAMETRI INDICATI SONO INTERNI
- LE GORTE INDICATE SONO DI TONDO TUBO
- TRA FONDO TUBO E FONDO POZZETTO N. DISLIVELLO È DI CM. 30
- PER LA POSIZIONE CANTIERE E POZZETTI NELLE SEZIONI STRADALI VEDERE DIS. IP/02/75/CA-125

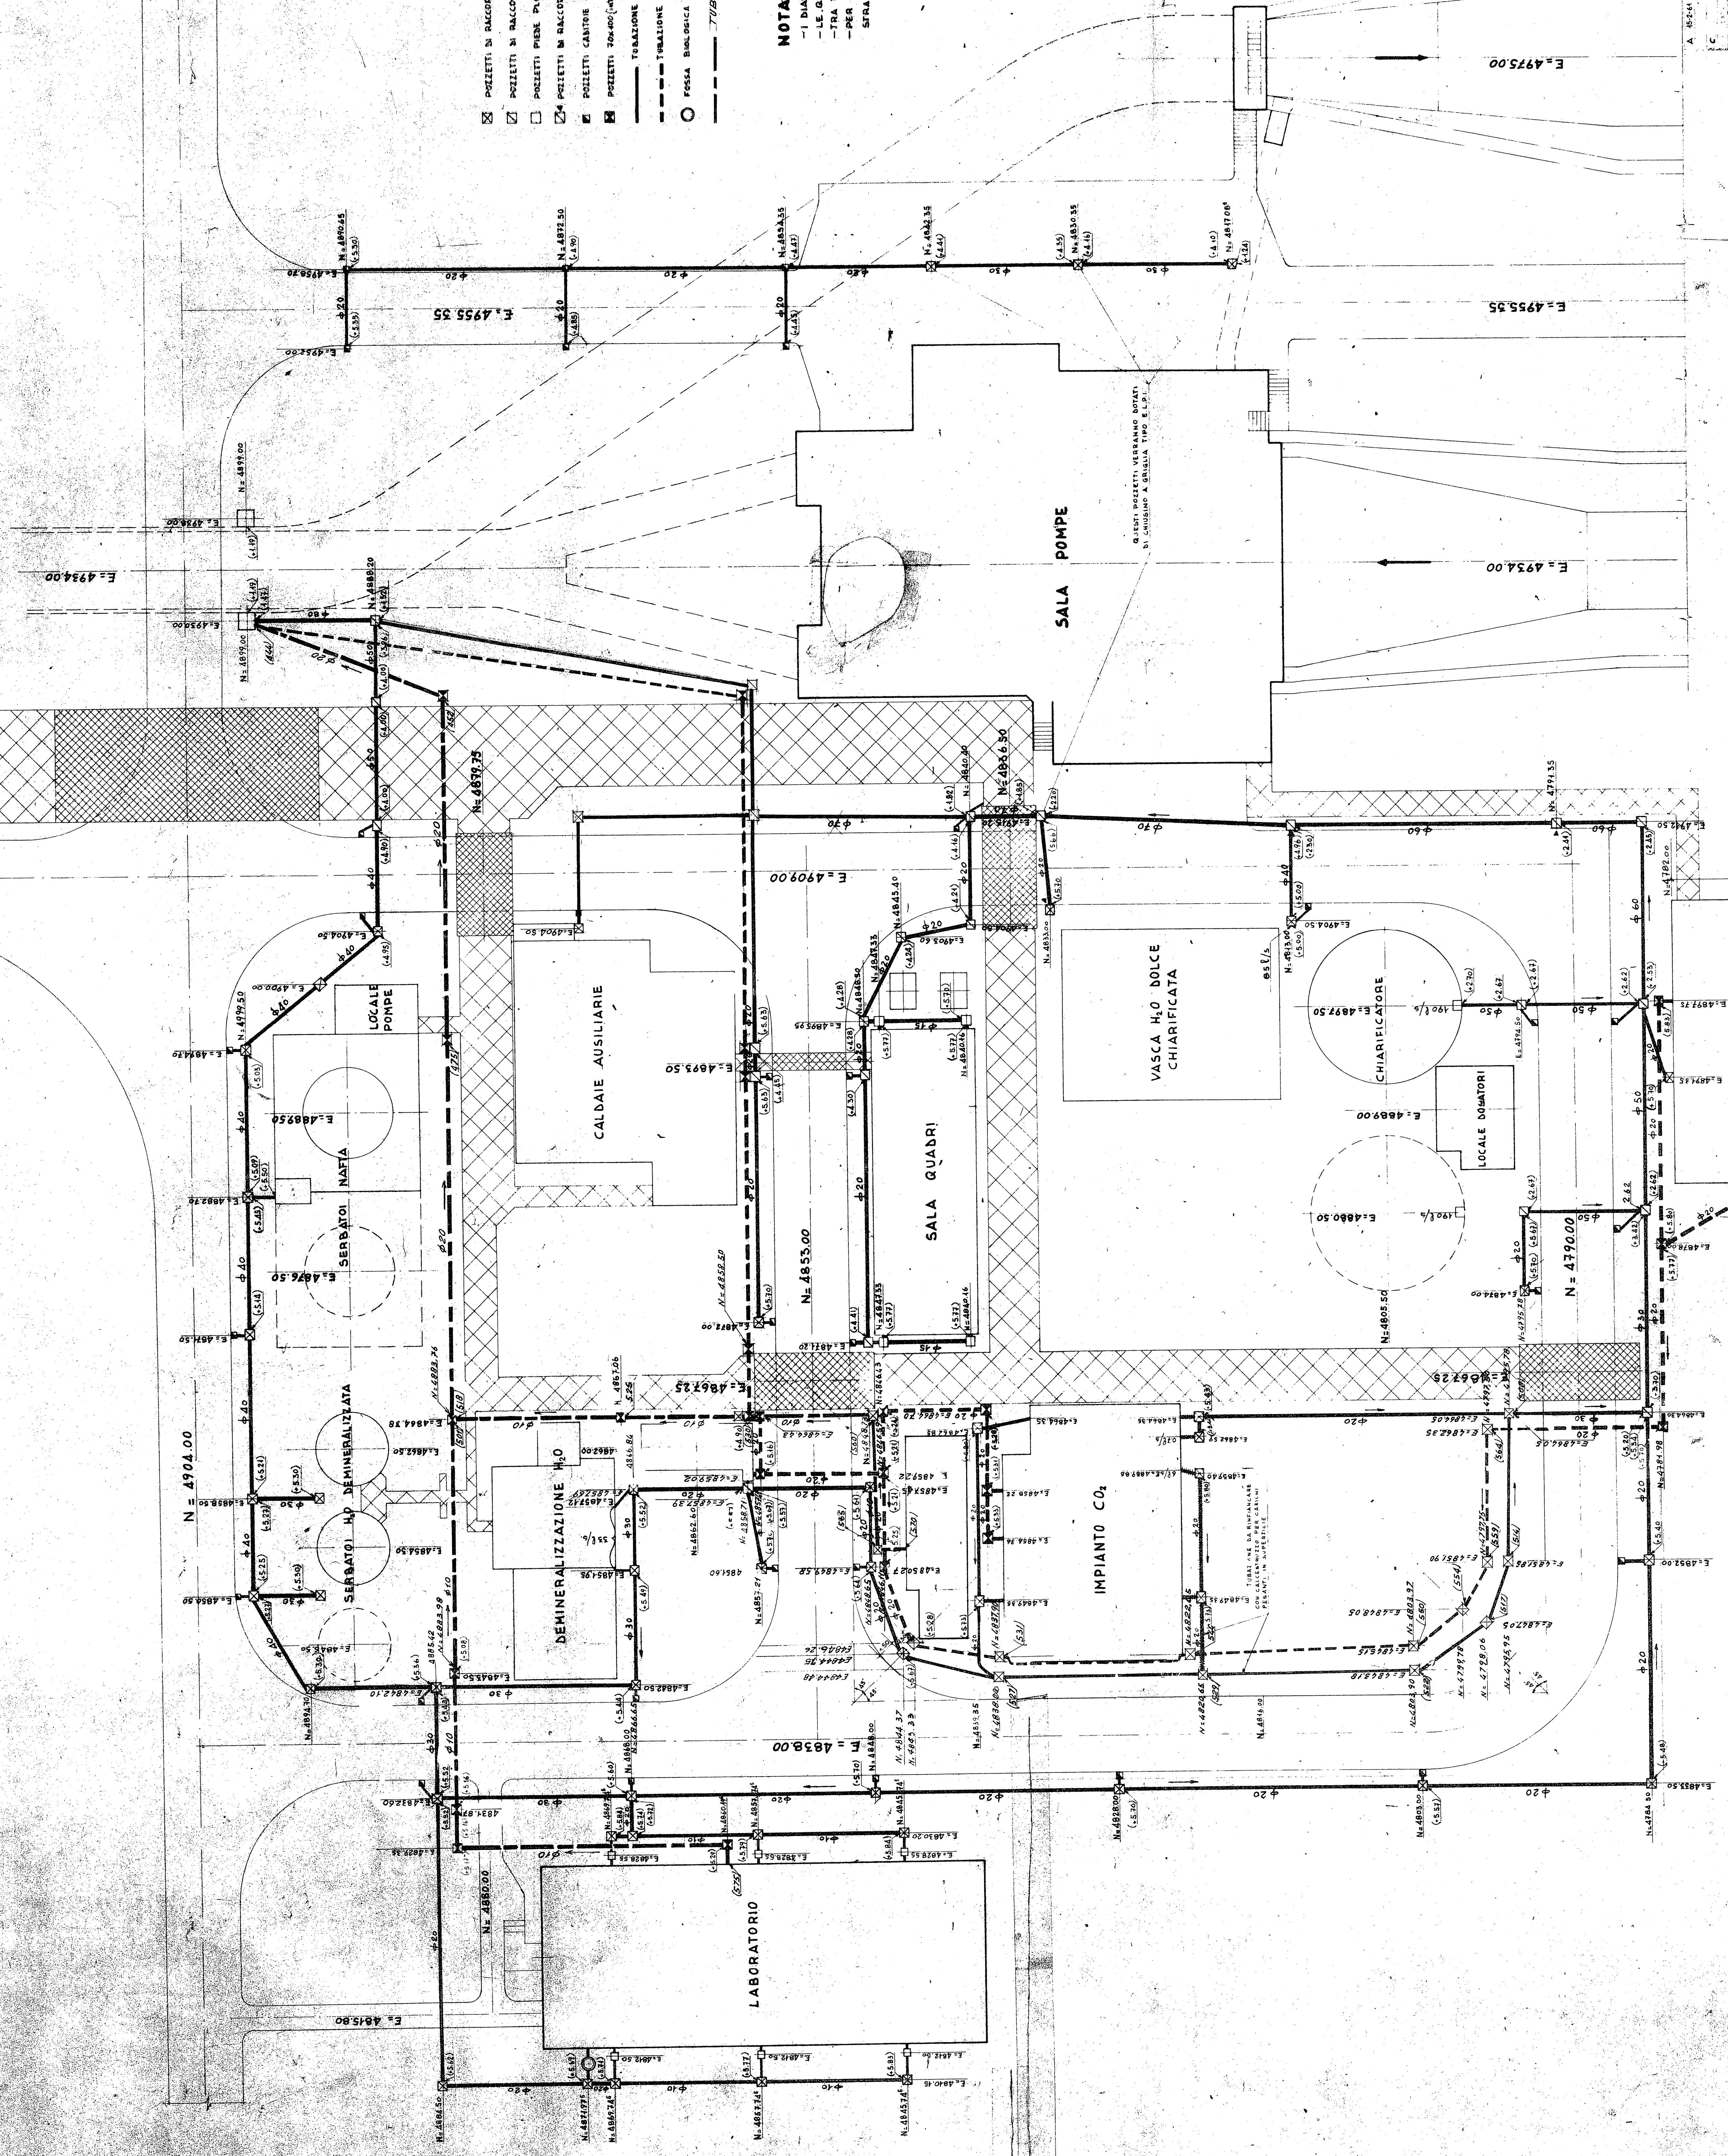

ARCHIVIO  
CENTRALE DI LATINA  
DALLA DATA 13 SET 1952  
DI TUTTI I DOCUMENTI  
DELLA SEZIONE

APPLICAZIONE  
CANTIERE  
A 21.2.51  
C  
6-9-62

A. 1524 MONTAGNA PIANO DI SCARICO E IMPIANTO DI EMERGENZA  
C. 1524 MONTAGNA PIANO DI SCARICO E IMPIANTO DI EMERGENZA

CENTRALE DI LATINA  
SCHEMA DEI DISTRIBUZIONI  
ZONA IMPIANTI AUSILIARI  
1:200  
P2/75/CA-125/C