

<i>Elaborato</i>	<i>Livello</i>	<i>Tipo</i>	<i>Sistema / Edificio / Argomento</i>	<i>Rev. 02</i>
LT RV 00767 ETQ-00027857	E	D - Disegni, schemi, elaborati grafici	DEC - Attività Generale di Decommissioning	Data 27/01/2015
Centrale / Impianto:	Sito di Latina - PROGETTO RIPRISTINI SISTEMAZIONI VARIE			
Titolo Elaborato:	PROGETTAZIONE ESECUTIVA DEI LAVORI DI ADEGUAMENTO DELL'IMPIANTO DI DISTRIBUZIONE DELL'ACQUA POTABILE - CENTRALE			
Revisione Generale.				
<i>Timbri e firme per responsabilità di legge</i>				
Autorizzato				
SORVEGLIANZA SUGLI ELABORATI PRODOTTI DA Sogin Latina				
Motivo invio: Per Benestare				
ESTERNO	DWMD/LAT Baldo T. DWMD/LAT Manni L.	DWMD/LAT Berardo V.	DWMD/LAT Pezone A.	DWMD/LAT Bastianini E.
Incaricato	Collaborazioni	Verifica	Approvazione / Benestare	Autorizzazione all'uso







PROPRIETA'

LIVELLO DI CLASSIFICAZIONE

Bastianini E.

Aziendale

Livello di Classificazione: Pubblico, Aziendale, Riservato Aziendale – riproduzione vietata, Uso Ristretto – riproduzione vietata
 Il presente elaborato è di proprietà di Sogin S.p.A. È fatto divieto a chiunque di procedere, in qualsiasi modo e sotto qualsiasi forma, alla sua riproduzione, anche parziale, ovvero di divulgare a terzi qualsiasi informazione in merito, senza autorizzazione rilasciata per scritto da Sogin S.p.A.

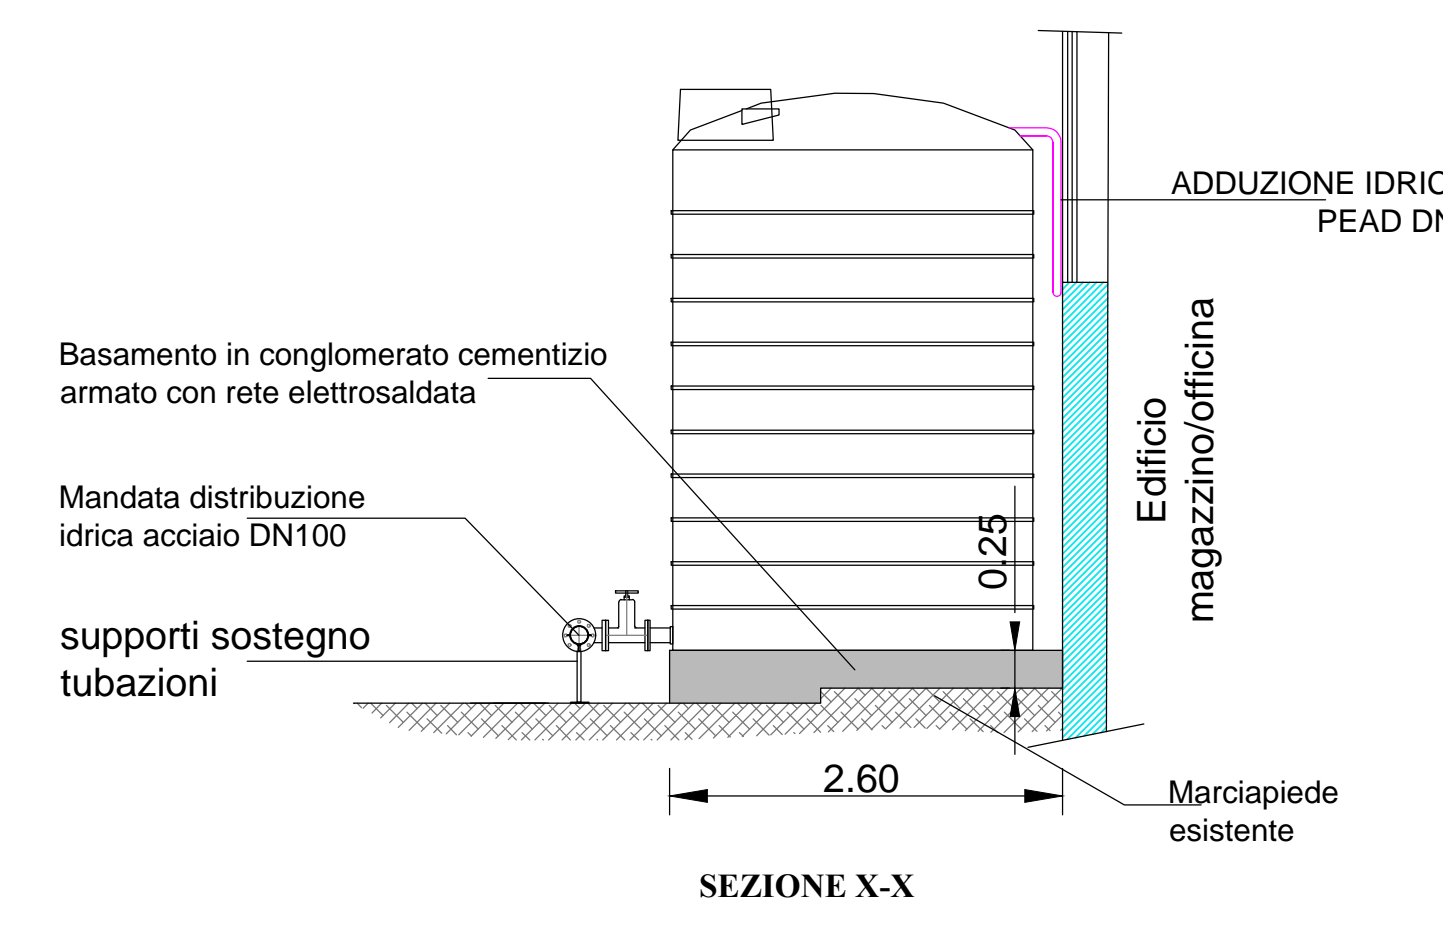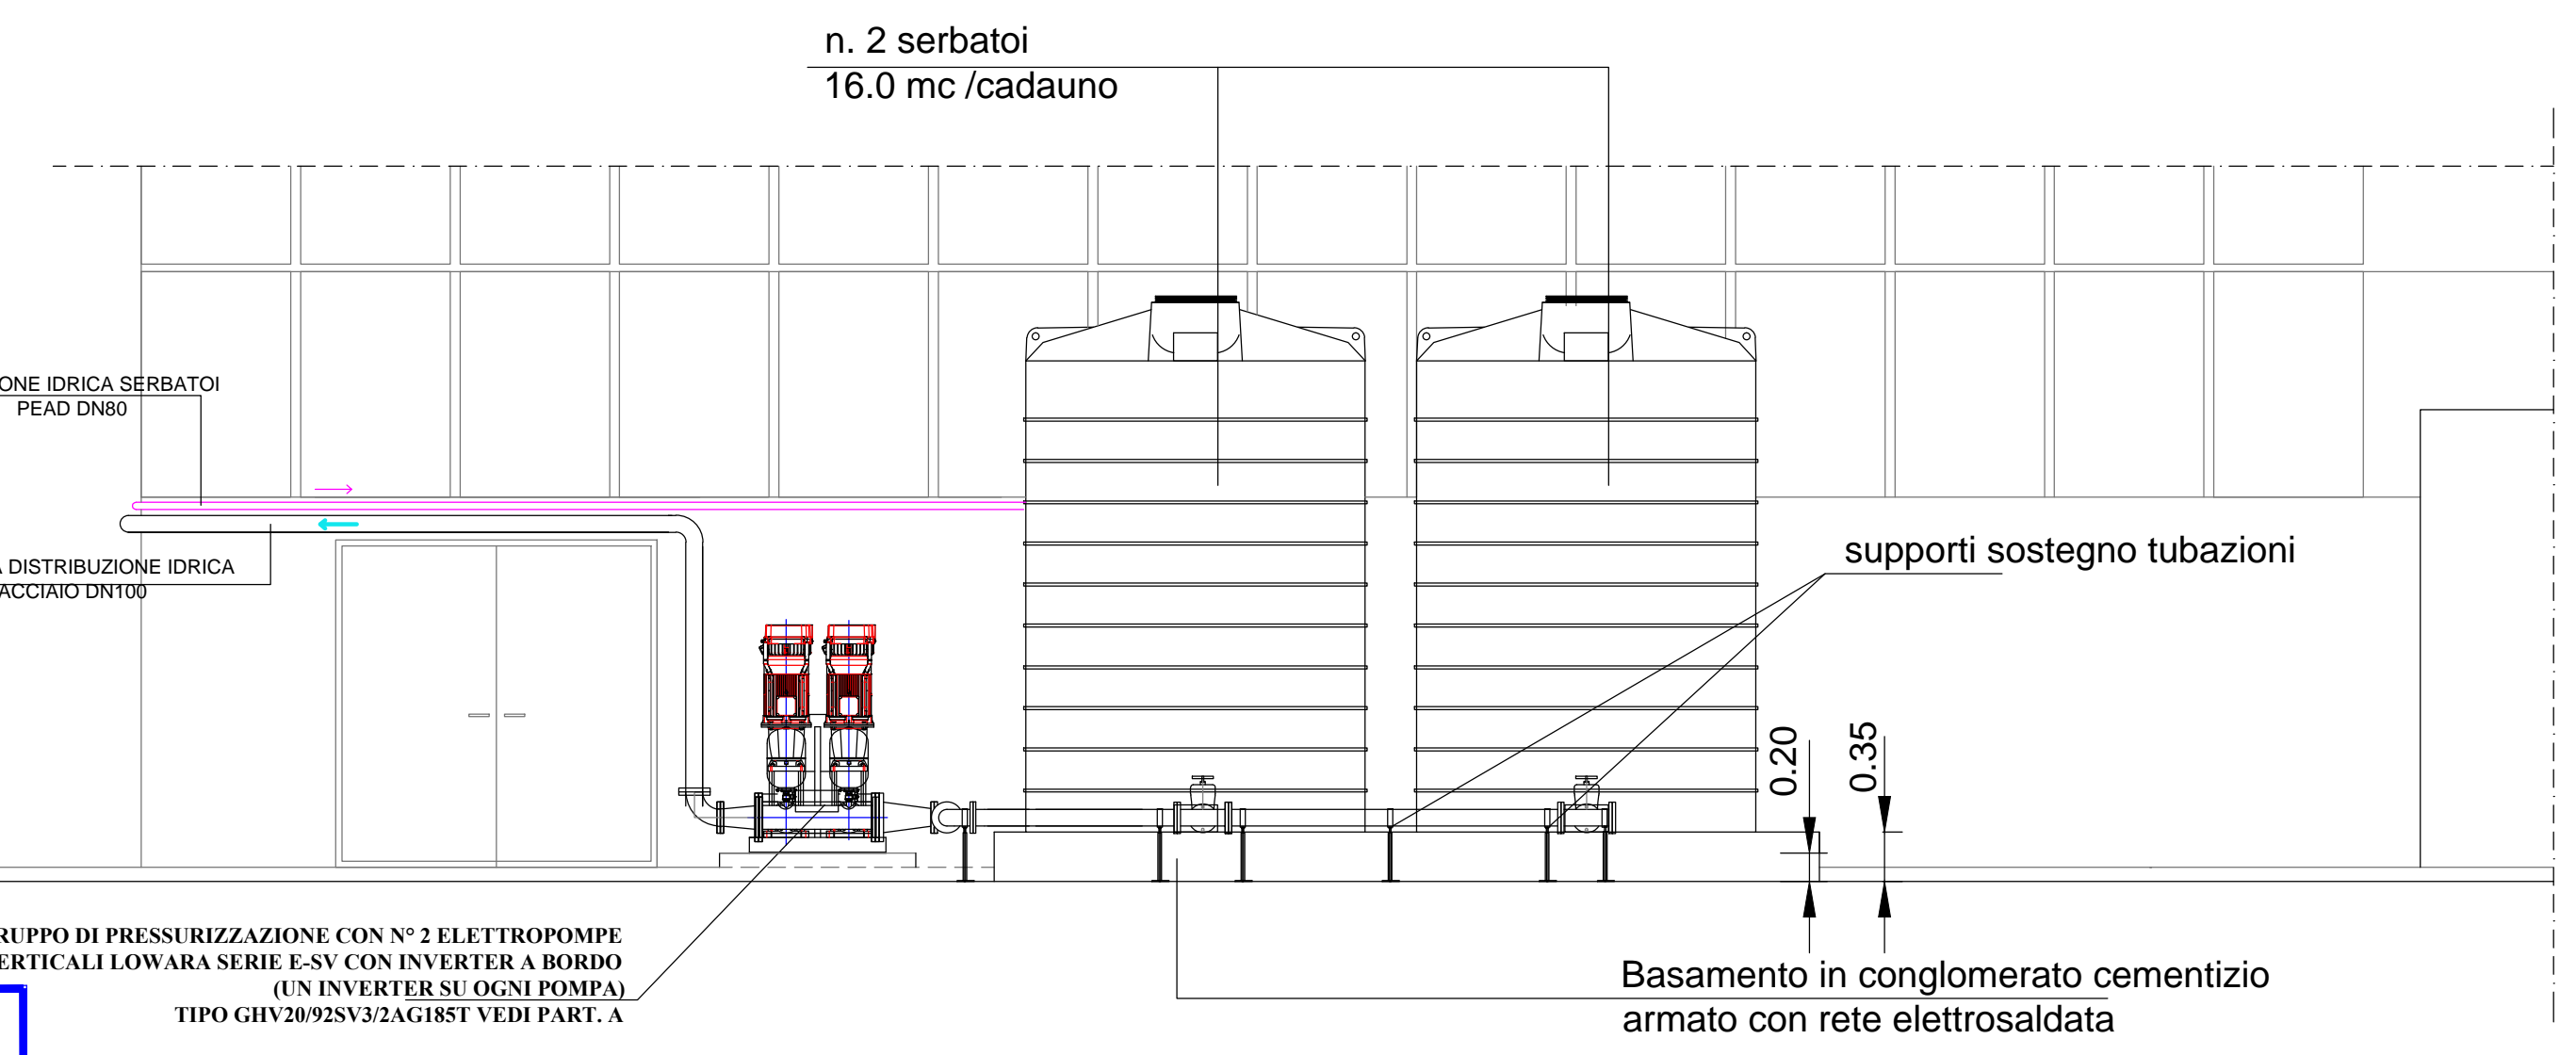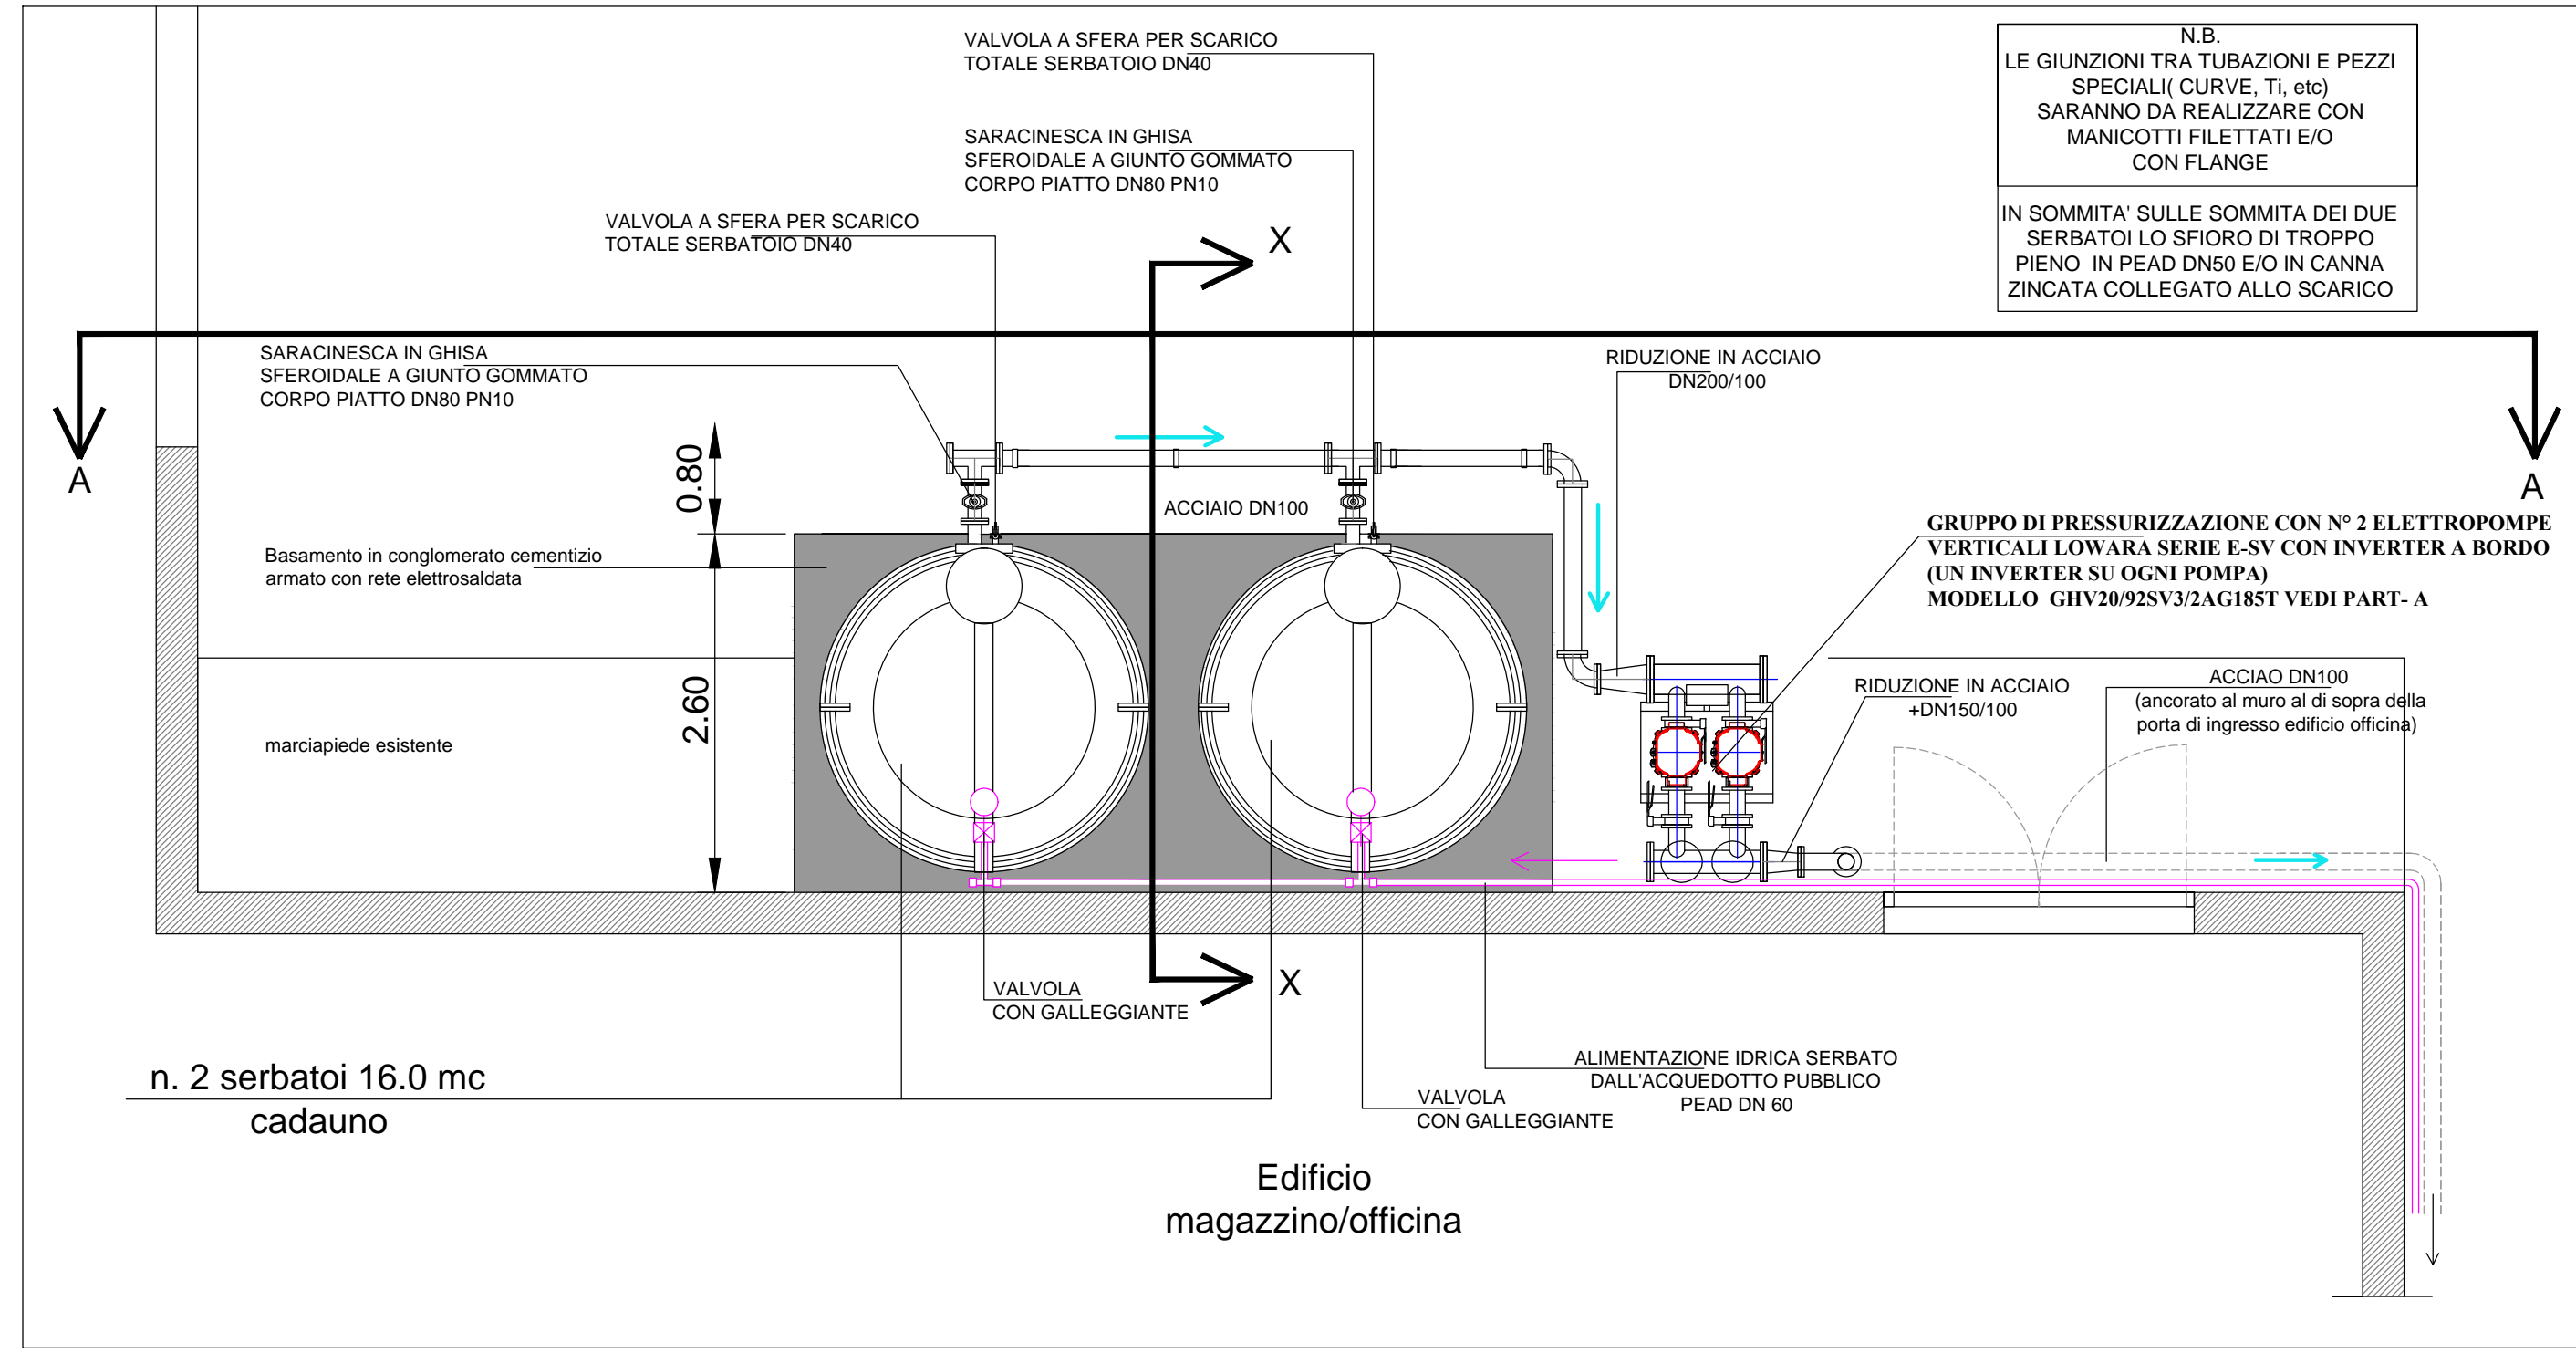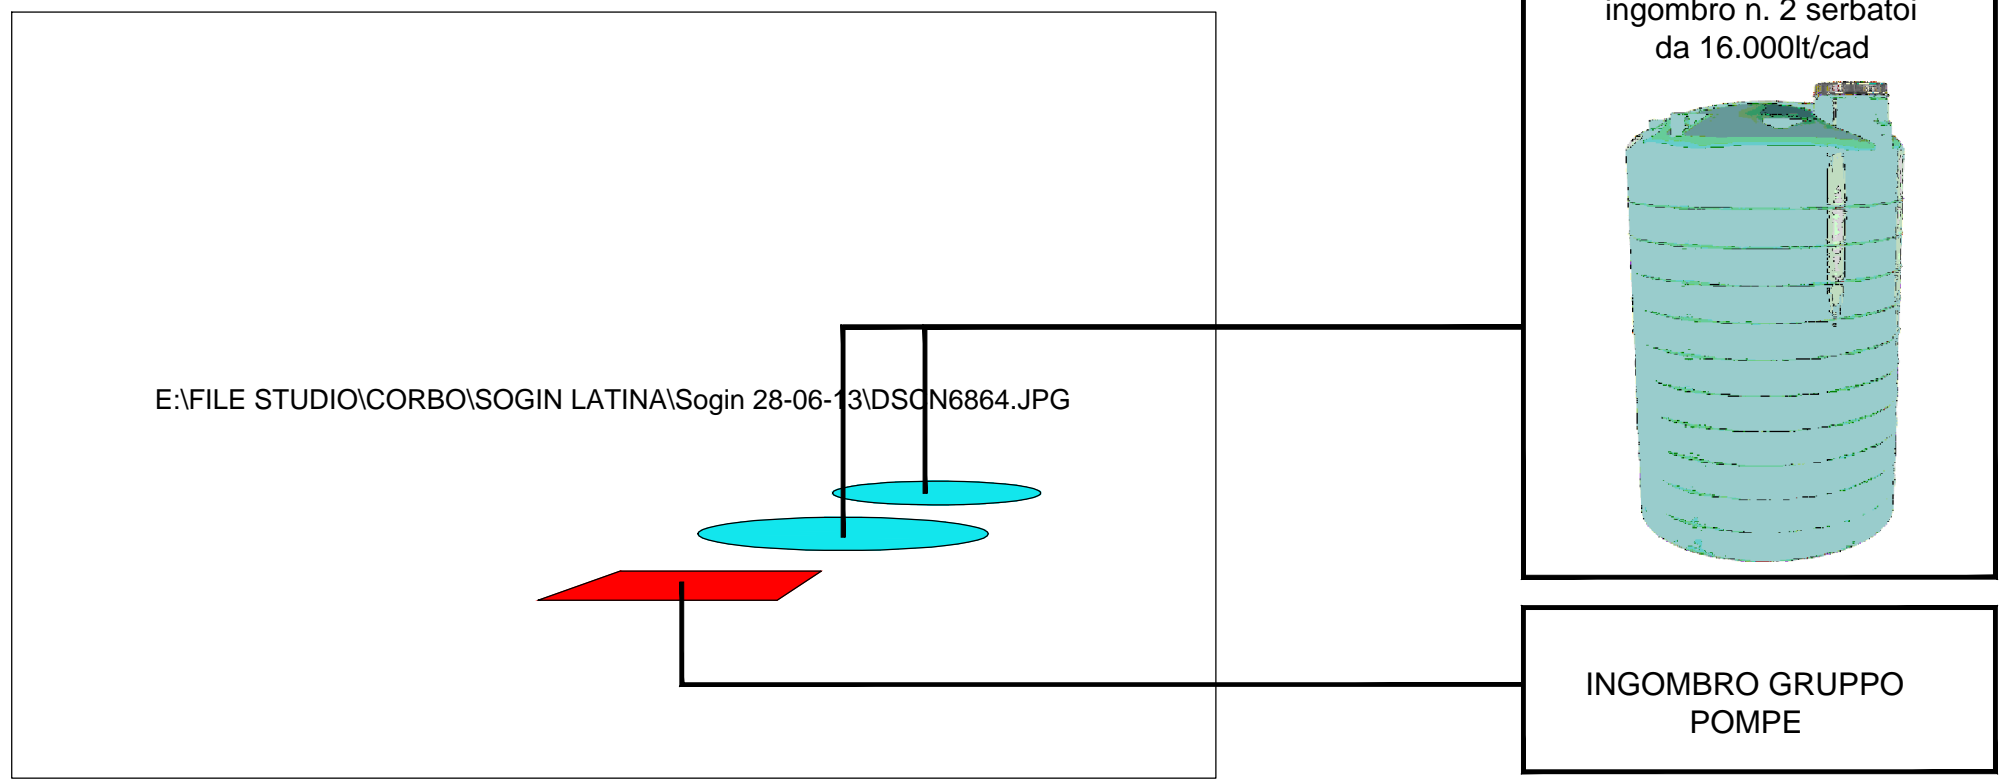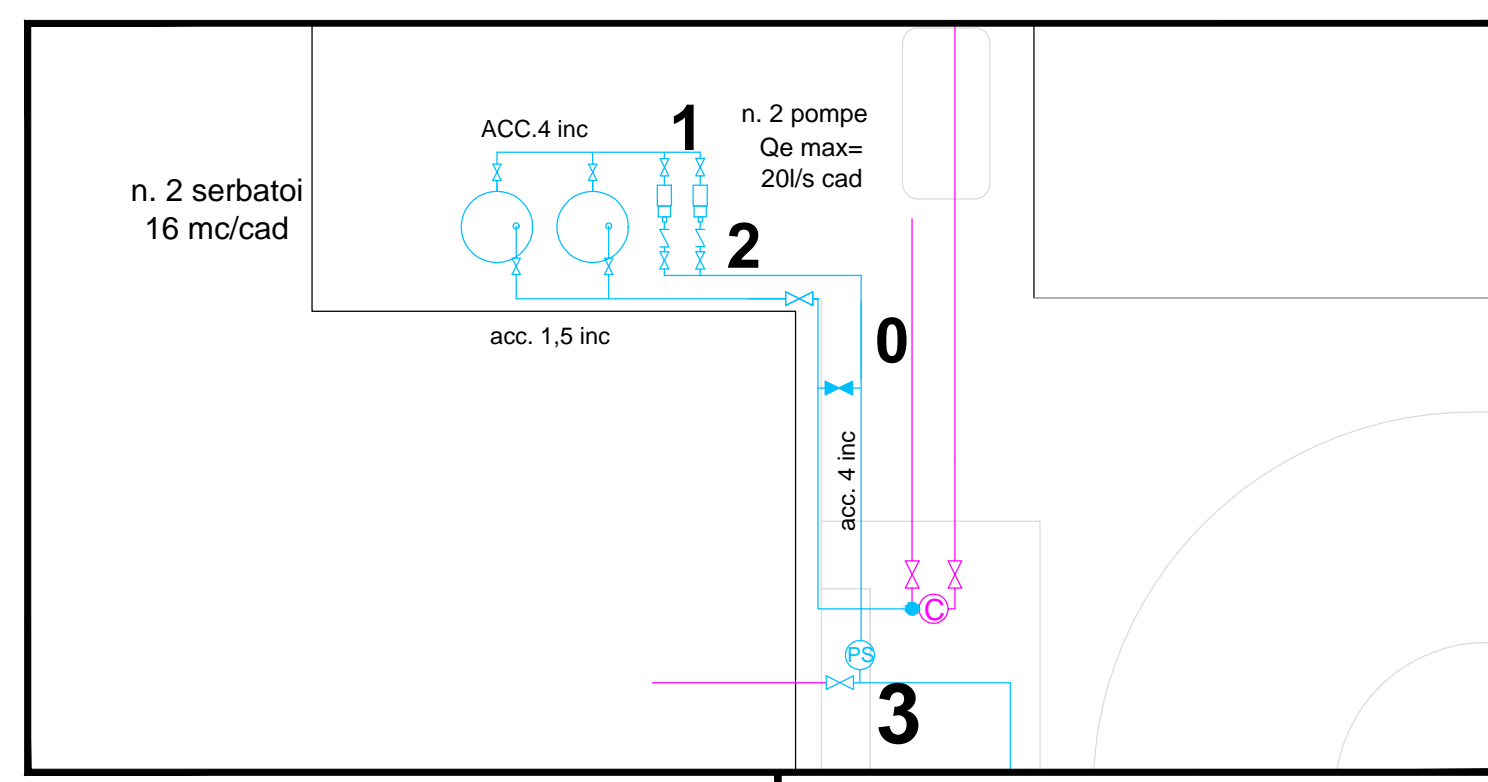 

LEGENDA	
○	PORTINERIA
○	PALAZZINA UFFICI
○	ARCHIVIO "MARTINI" E LOCALE "CUMA"
○	EDIFICIO CONTROLLO
○	EDIFICIO TURBINA
○	INFERMERIA
○	LABORATORIO AMBIENTALE E DOGMETRICO
○	LABORATORIO CHIMICO E RADIOCHIMICO
○	FOSSA KFC
○	EDIFICIO REATTORE
○	EDIFICIO CONTROLLO
○	EDIFICIO TURBINA
○	INFERMERIA
○	LABORATORIO AMBIENTALE E DOGMETRICO
○	LABORATORIO CHIMICO E RADIOCHIMICO
○	SALA QUADRI STAZIONE ELETTRICA
○	SALA QUADRI IMPIANTI AUSILIARI
○	DEPOSITO TEMPORANEO MATERIALI
○	DEPURATORE 1
○	DEPURATORE 2
○	DEPURATORE 3
○	DEPURATORE OLO COMBUSTIBILE
○	BOX DIESEL/ALTERNATORE
○	LOCALE DEPOSITO CALCE
○	MAGAZZINO MATERIALI AUTOMEZZI
○	SOTTOSTAZIONE 15KV
○	AREA POMPE RIVA E SCAMA
○	FOSSA PER SMOGGIARI
○	FOSSA FANGI/ATTI
○	EDIFICIO "CIVIL"
○	RAMPINIA GAS TECNICO
○	PLATEA BOLA NUCLEARE
○	LAVANDERIA, EFFLUENTI ATTIVI
○	FOSSA
○	SERBATOIO AZOTO LIQUIDO
○	CABINA 20KV
○	DEPOSITO RIFIUTI B. A.
○	SARACCA DEPOSITO RIFIUTI
○	LOCALE EX CALDAIA MENSA

LEGENDA	
—	ESISTENTE
—	IN PROGETTO DA REALIZZARE
—	DA REALIZZARE CON ALTRO LOTTO DI LAVORI
C	CONTATORE
RP	REGOLATORE DI PRESSIONE
SF	APPARECCHIO DI SFIAATO DA INSTALLARE NEI PUNTI DI VERTICE
PS	MANOMETRO
V	VALVOLA
→	PREDISPOSIZIONE DERIVAZIONE

REV.	DATA	EMESIONE	REDATTO	CONTROLLATO	AUTORIZZATO
1	NOVEMBRE 2013	PRIMA EMISSIONE	ING. CIORRA		

DC-06

ING. Giuseppe CIORRA
 con studio in Via delle Terme, 329
 04021 Castelnuovo B.T.
 Tel. Fax 0774/27271
 e-mail: benvenuto.ciorra@iscas.it

Timbri e firme per responsabilità di legge

PROGETTO	PROGETTISTA	VERIFICATORE	REDAZIONE	CONTROLLATO	AUTORIZZATO

PROGETTO	TITOLO	ESITO
PROGETTAZIONE ESECUTIVA DEI LAVORI DI ADEGUAMENTO DELL'IMPIANTO DI DISTRIBUZIONE DELL'ACQUA POTABILE - CENTRALE NUCLEARE DI LATINA	AS BUILT FINALE	<input checked="" type="checkbox"/> POSITIVO <input type="checkbox"/> NEGATIVO <input type="checkbox"/> COME CORRETTO

STRUTTURALE	MECCANICHE	ELETTRICHE	PLUMBING	MECCANICHE	MECCANICHE
1470X891					

Elaborato: LT RV 00767

Rev: 02

Stato: Autorizzato



Il sistema informatico prevede la firma elettronica pertanto l'indicazione delle strutture e dei nominativi delle persone associate certifica l'avvenuto controllo.

<i>N</i>	<i>File name</i>	<i>Data</i>
1	COR1_commenti LT RV 00767.docx	09/08/2013 11:30
2		
3		
