
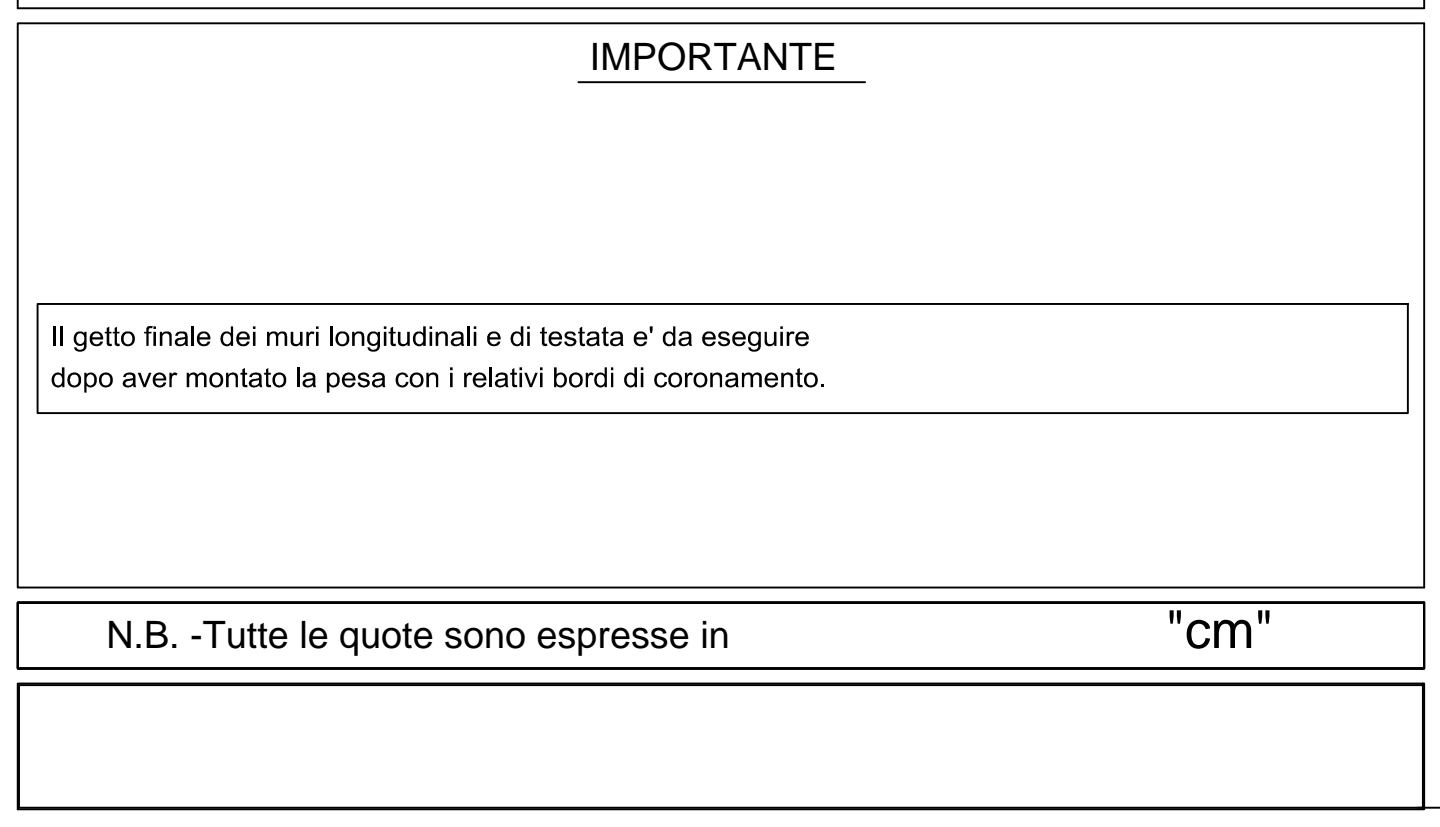
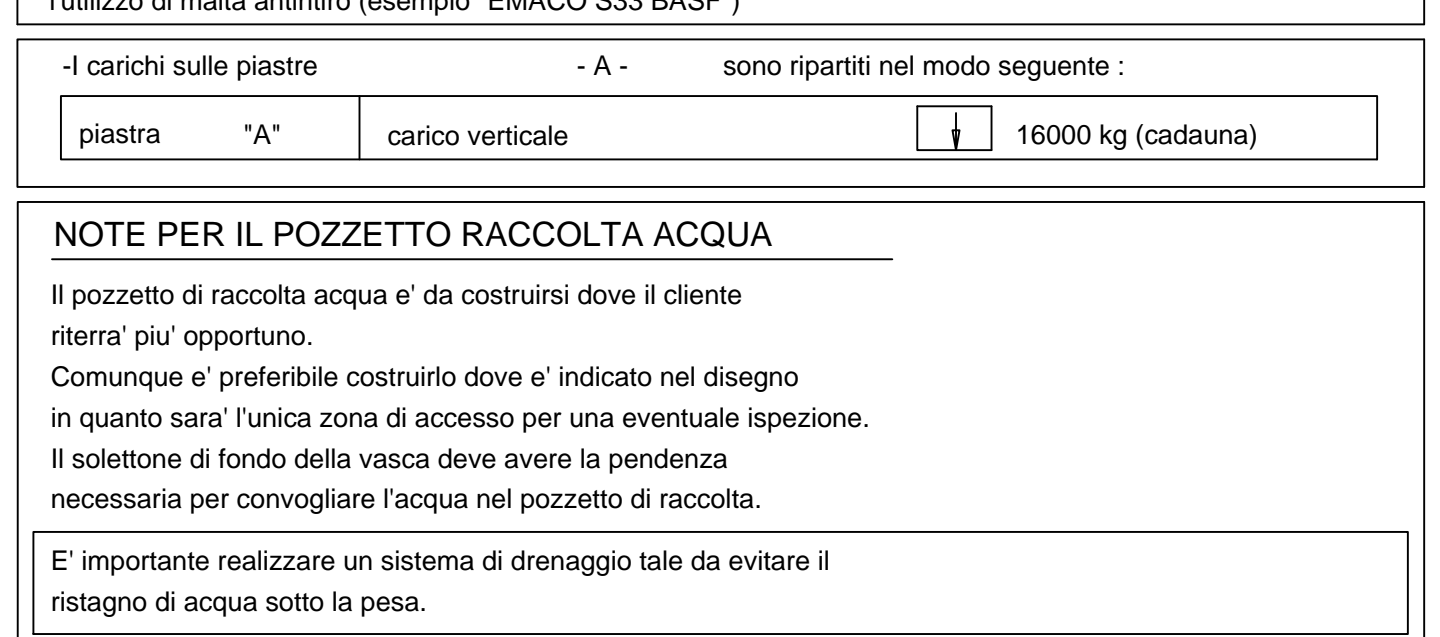
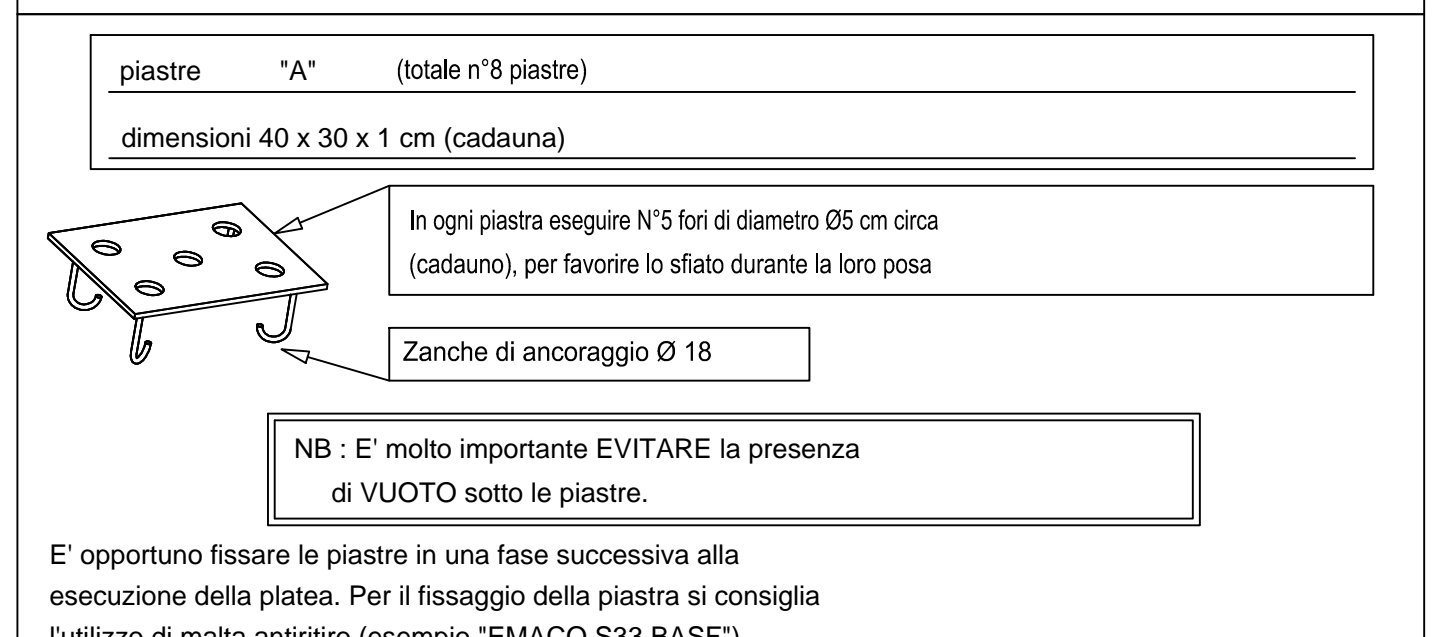


CLASSI DI ESPOSIZIONE AMBIENTALE (EN 206-1 e UNI 11104)		ELEMENTI STRUTTURALI	
CLASSE ESPOSIZIONE	AMBIENTE DI ESPOSIZIONE	Tutte le strutture in c.a.	
XS1	Aerodol marino		

CLASSI DI CONSISTENZA			
CLASSI DI CONSISTENZA	ABBASSAMENTO AL CONO DI ABRAMS	DENOMINAZIONE DI CONSISTENZA	CAMPO DI APPLICAZIONE
S5	> 210	Superfida	Tutte le strutture in c.a.

MATERIALI - consultare anche la Guida di Progetto			
Elemento	Classe	Additivi	Note
CALCESTRUZZO	Fondazioni C35/45		
CASSAFORMA	Elemento	Classe Esposiz. (UNI 9559)	Capirifido 50 mm
BARRA ARMATURA	Classe		Note
	B450C	ad aderenza migliorata	controllato in stabilimento

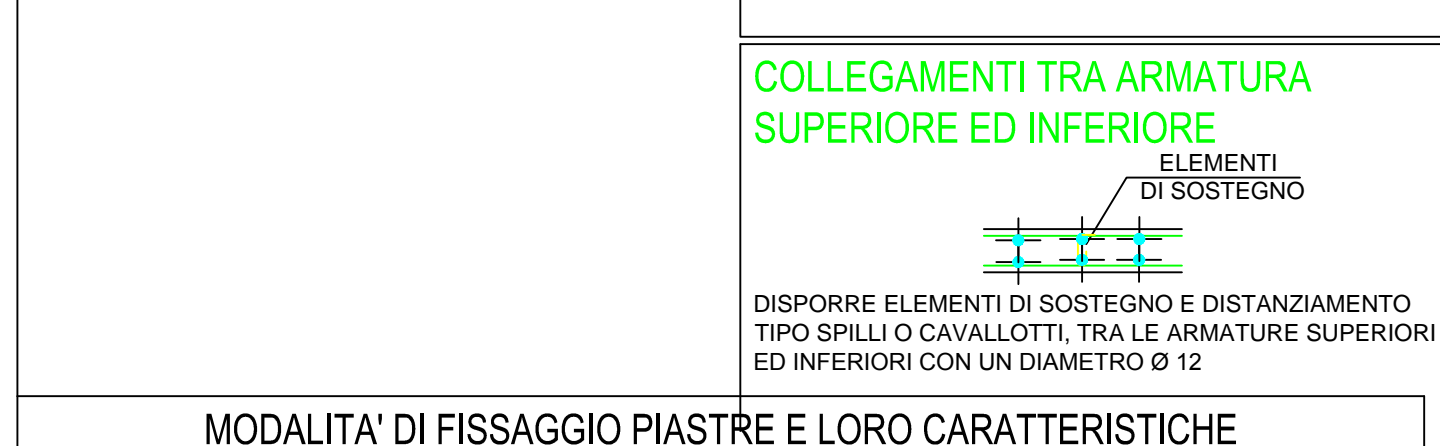

Timbri e firme per responsabilità di legge						
00	20/01/2016	Prima emissione	Carlo S.	Tagliamini	Savio L.	Rivocco A.

REV.	DATA	DESCRIZIONE DELLA REV.	INCARICATO	COLLABORAZIONE	VERIFICA	APPROVAZIONE	NOTIFICAZIONE
01							

	PROGETTO Sito di Laitina RV - PROGETTO RIPRISTINI SISTEMAZIONI VARIE	ESITO SORVEGLIANZA POSITIVO
	Titolo: Piante e sezioni stazione di pesa - Impermeabilizzazione del sedime di Centrale e modifica della rete drenaggi Aree A e C	ESITO SORVEGLIANZA POSITIVO NEGATIVO COME CONCRETO PER INFORMAZIONI

SCALE 1:50	Data: 20/01/2016	Disegno: LT RV 01404	Foglio: 1
Formato: A0	Invece: DC	Sistemazione: DEC	Foglio: 1